



DOPLNĚNÍ ZNAČENÍ V OBCI STŘÍTEŽ NAD BEČVOU

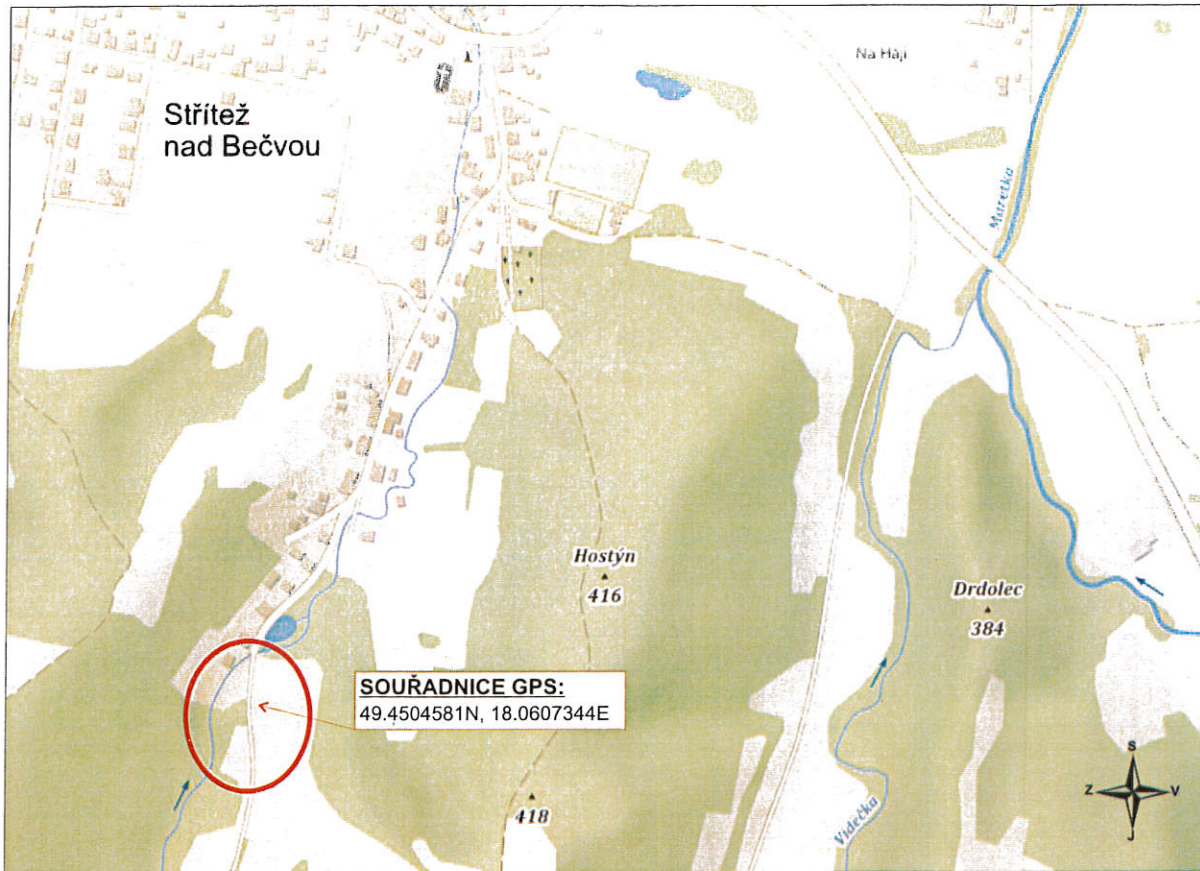


Optická psychologická brzda

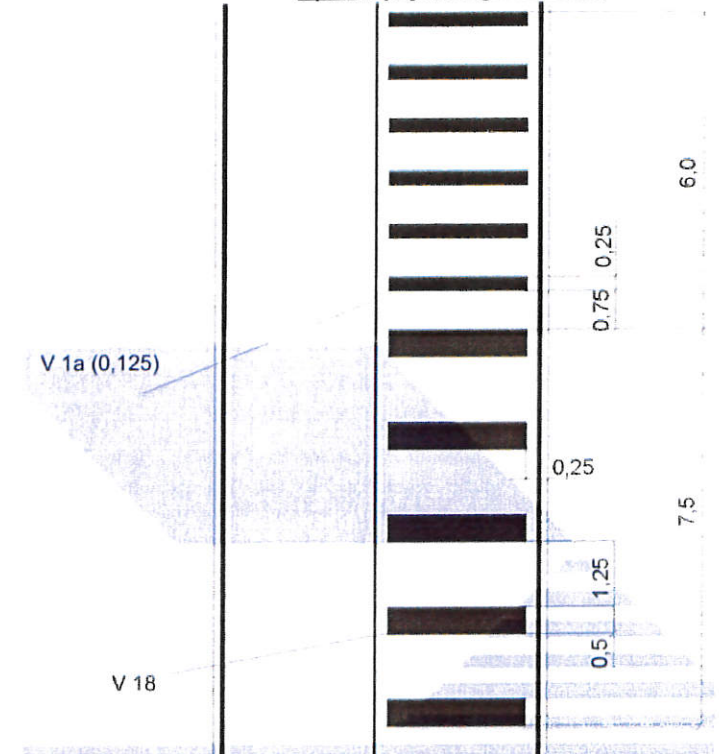

Svislé dopravní značení bude umístěno dle TP 65
(Zásady pro dopravní značení na pozemních komunikacích).

Vodorovné DZ bude provedeno dle TP 133
(Zásady pro vodorovné dopravní značení na pozemních komunikacích).

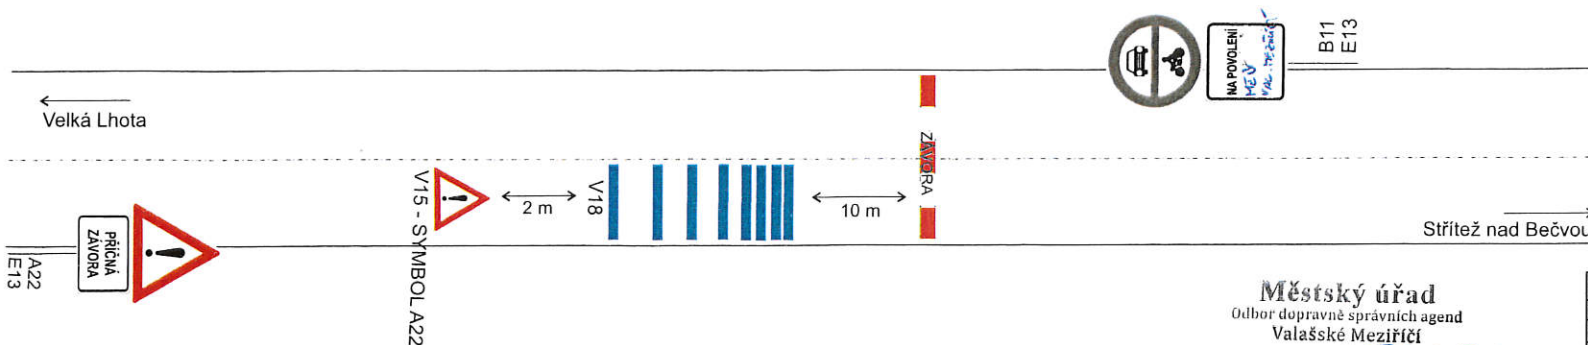

Městský úřad
Odbor dopravně správních agend
Valašské Meziříčí

-3-

Městský úřad
Odbor dopravně správních agend
Valašské Meziříčí
-3- PRÍLOHA č. 1
K č.j. MěU/17042/2020
30.05.2020 12.05.2020

VYPRACOVAL: ING. LENKA KLVANOVÁ	ODGOUKLASIL: PAVLINA HERMANNHOVA	 IČO: 031 81 936 Sídlo: Růžová 972/1, 110 00 Praha 1 Provozovna: Sádky 539, 756 43 Koňá
KRAJ: Zlínský	INVESTOR: Stráž nad Bečvou	
M.Ú.: Valašské Meziříčí	ZHOTOVITEL:	
AKCE:		
Doplnění na značení v obci Stráž nad Bečvou		FORMÁT: A4
PRŮCHÝ:		DATUM: 09/2020
SITUACE - TRVALÉ DOPRAVNÍ ZNAČENÍ		ZAK.ČÍS.: DZ05220DZ
		ARCHIVNÍ ČÍS.: