
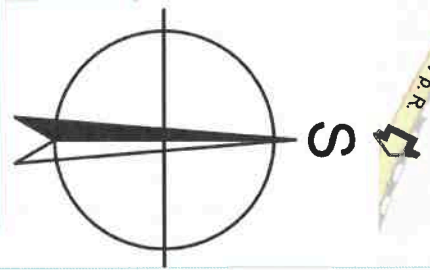


PŘÍLOHA č.1
ORIENTAČNÍ SITUACE
PŘECHODNÁ ÚPRAVA PROVOZU - NAPOJENÍ NA KOMUNIKACI III/4868
STEZKA PRO CHODCE A CYKLISTY V OBCI STRÍTEŽ NAD BEČVOU

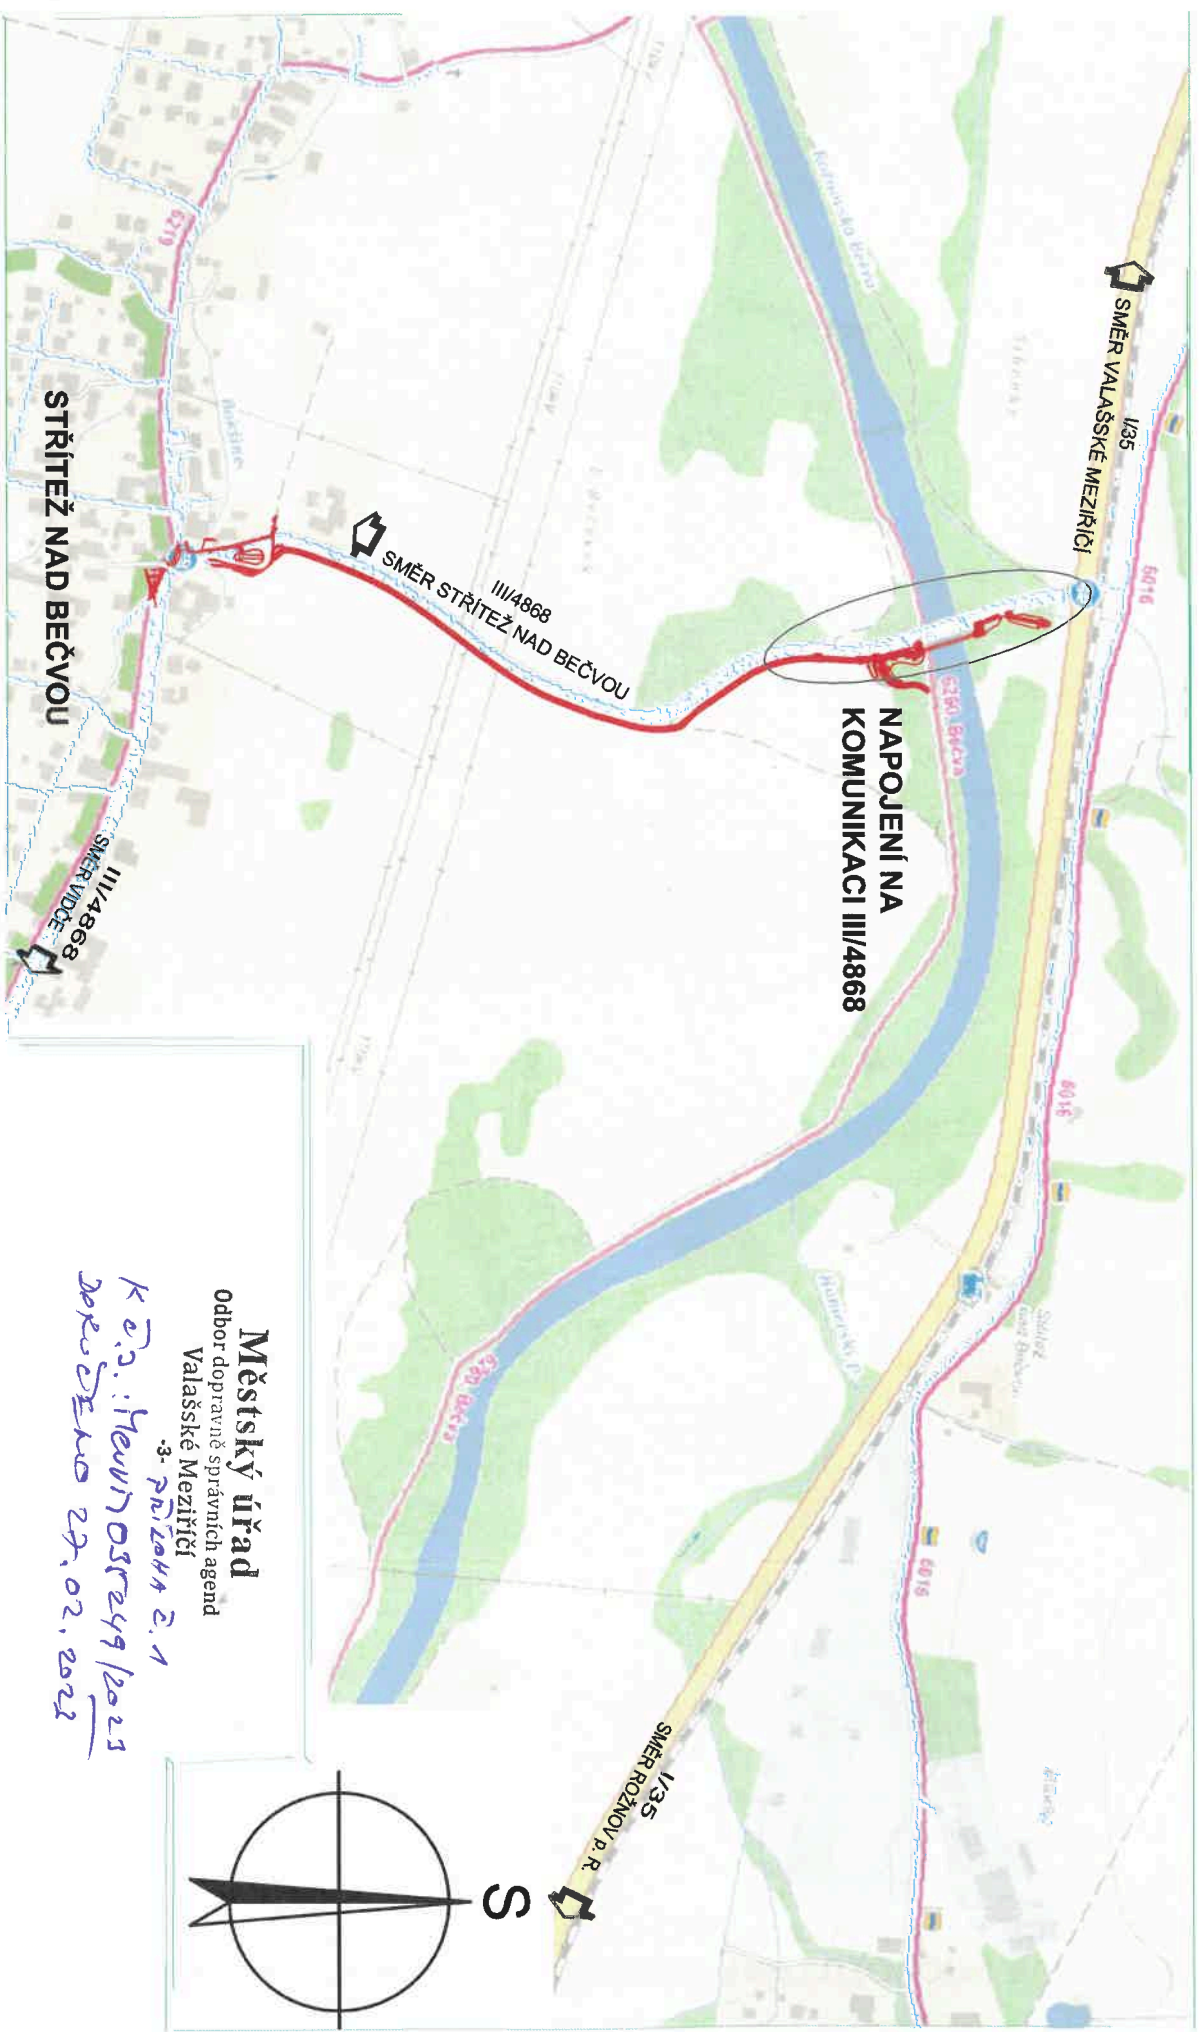


Městský úřad
Odbor dopravně správních agend
Valašské Meziříčí

3. příloha č. 1
K č.j.: Hev/1705/249/2023
Dok. číslo 29.02.2022

PŘÍLOHA č.2

PŘECHODNÁ ÚPRAVA PROVOZU - NAPOJENÍ NA KOMUNIKACI III/4868 STEZKA PRO CHODCE A CYKLISTY V OBCI STŘÍTEŽ NAD BEČVOU

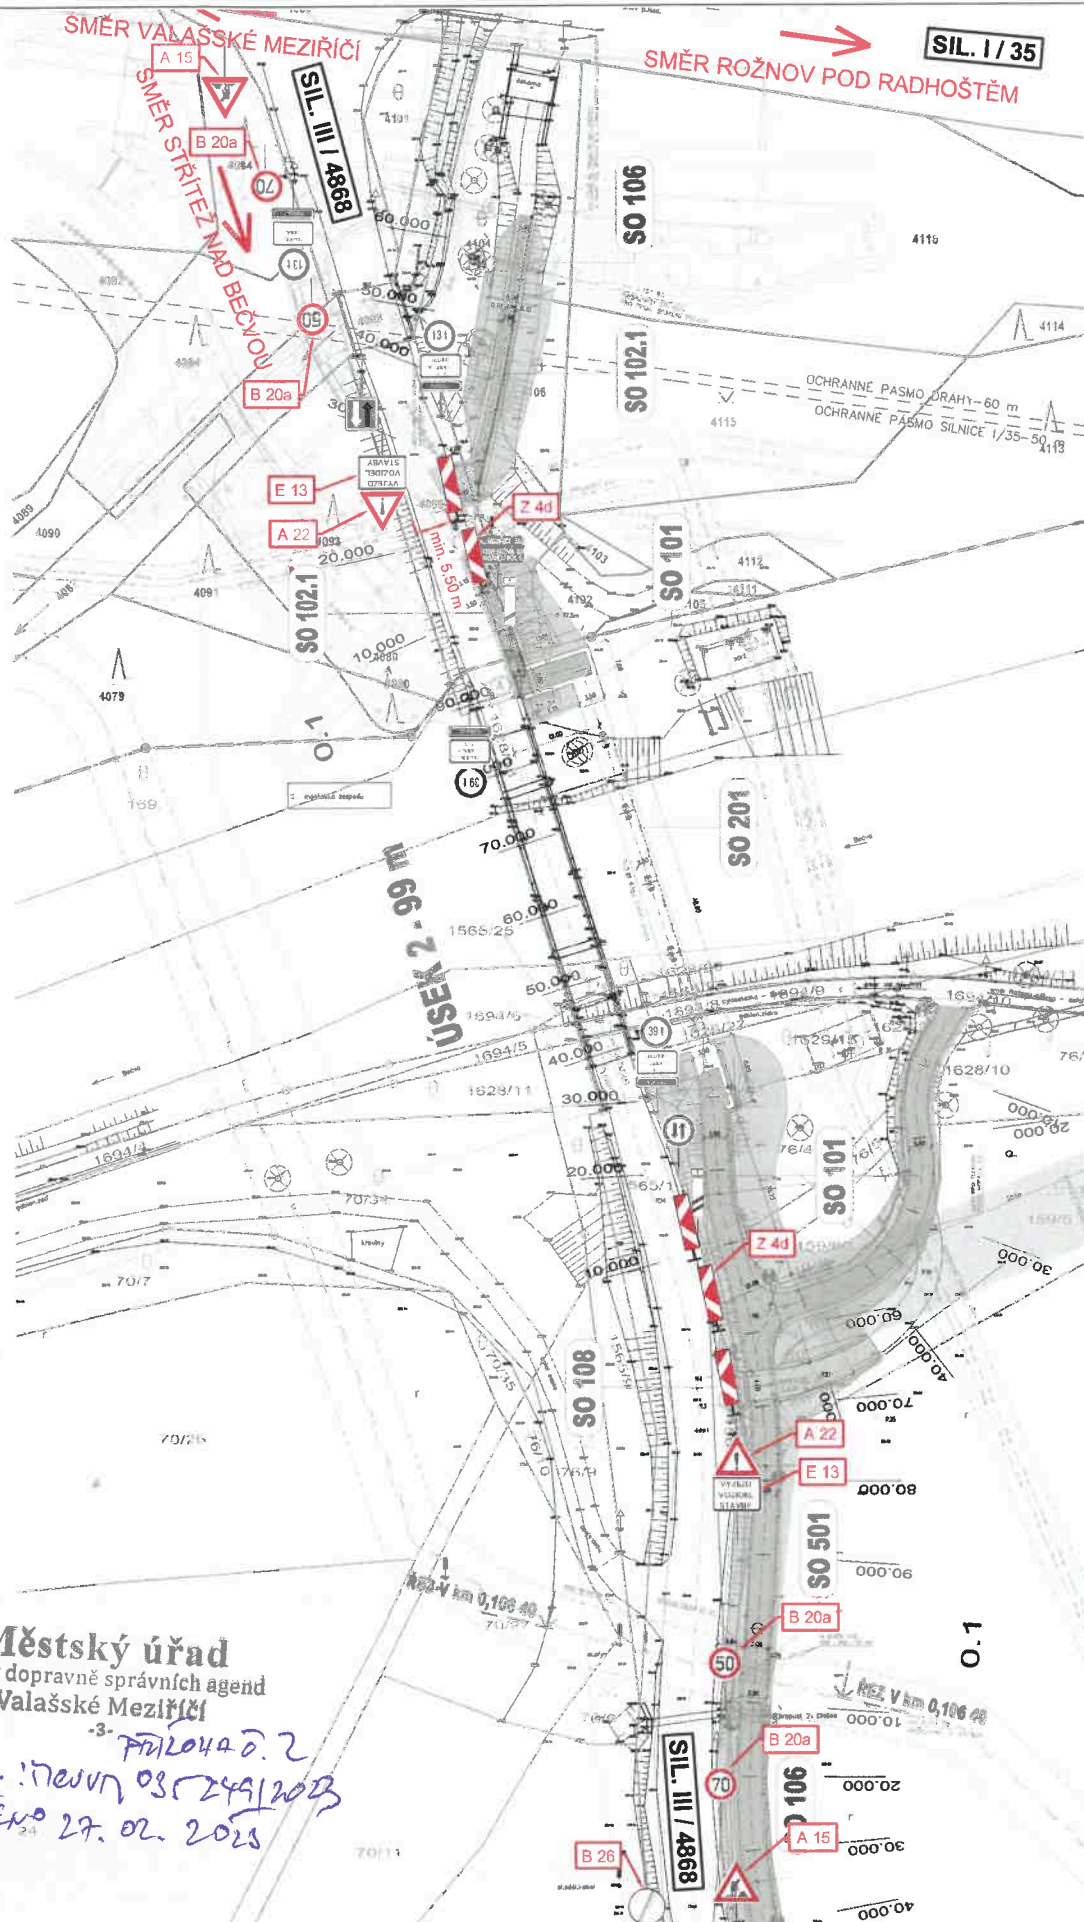

Městský úřad
Oddělení dopravně správních agend
Valašské Meziříčí

-3- Příloha č. 2
K o. v. : 11/2023/03/249/2023
Doručeno 27. 02. 2023