




# RZ VELKÁ LHOTA, neděle 7.4.2024



E3a vzdálenost

UZÁVĚRA KOMUNIKACE BUDE PŘEDZVEŠTĚNA DZ IP 10a, b) a P. BUDE DOPLNĚNA D1 E3a, V MÍSTĚCH POSLEDNÍHO MOŽNEHO OTOČENÍ A 50m PŘED UZÁVĚROU, MENĚ VÝZNAMNÉ KRÍŽOVATKY BUDOU ZABEZPEČENY POŘADATELSKOU

Velká Lhota

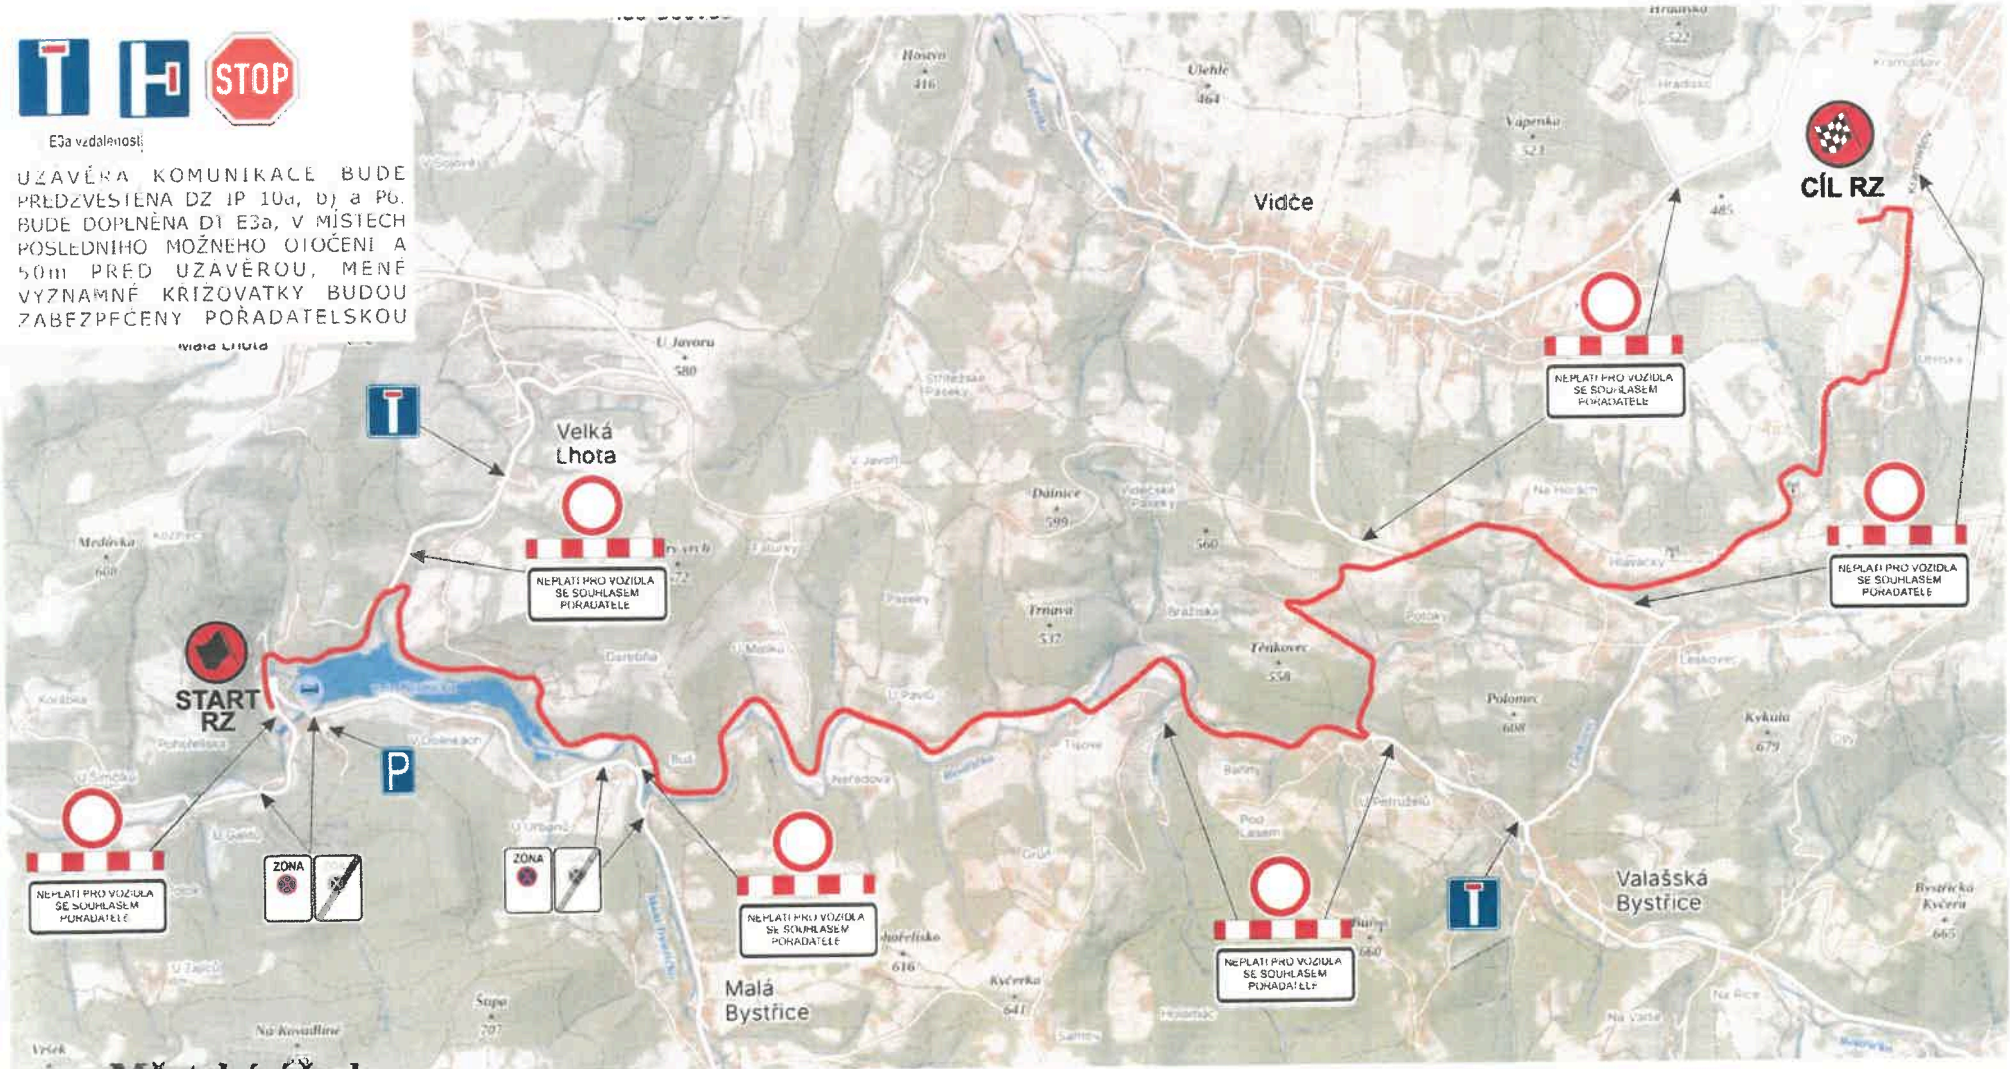

## Městský úřad

Odbor dopravně správních agend  
Valašské Meziříčí

3. příloha č. 1  
k č. j. MěÚ 01722/2024  
dopř. č. 19.03.2025