



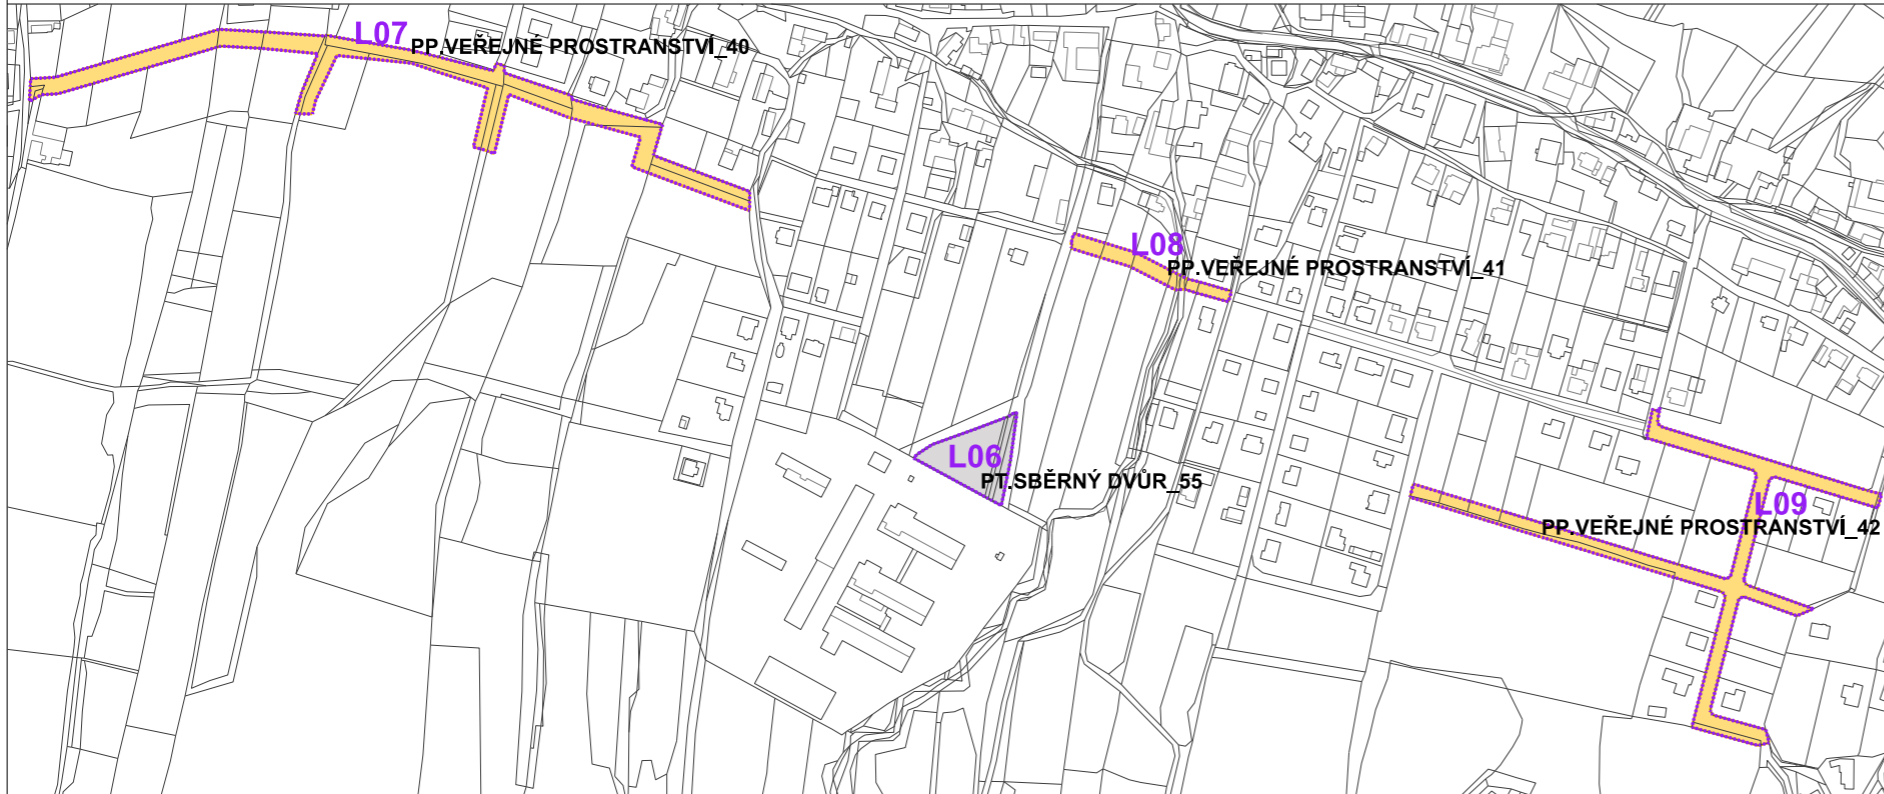

ÚZEMNÍ PLÁN STŘÍTEŽ NAD BEČVOU

ZMĚNA č. 3

VÝKRES VEŘEJNĚ PROSPĚŠNÝCH STAVEB, OPATŘENÍ A ASANACÍ

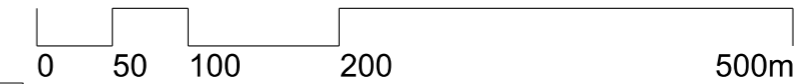


LEGENDA:

L01 HHRANICE LOKALIT ZMĚNY VČETNĚ OZNAČENÍ

PODOBA MĚNĚNÝCH PRVKŮ LOKALIT ZMĚNY č. 3 V ÚČINNÉM ÚP

STAV	NÁVRH	
		PARCELNÍ KRESBA
		VNITŘNÍ KRESBA PARCEL
		VPS TECHNICKÉ INFRASTRUKTURY S MOŽNOSTÍ UPLATNĚNÍ PŘEDKUPNÍHO PRÁVA
		VEŘEJNÉ PROSTRANSTVÍ S MOŽNOSTÍ UPLATNĚNÍ PŘEDKUPNÍHO PRÁVA

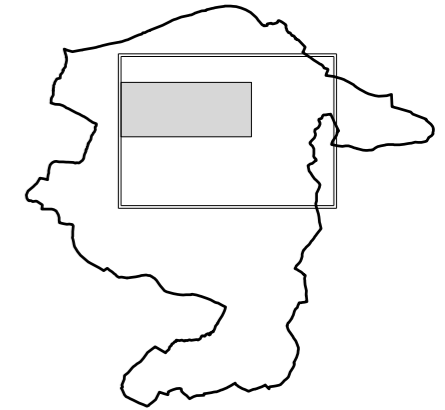

OZN. LOK.	POPIS ZMĚNY
L06	VPS technické infrastruktury s možností uplatnění předkupního práva s označením PT.SBĚRNÝ DVŮR_55 se vypouští.
L07	Veřejné prostranství s možností uplatnění předkupního práva s označením PP.VEŘEJNÉ PROSTRANSTVÍ_40 se vypouští.
L08	Veřejné prostranství s možností uplatnění předkupního práva s označením PP.VEŘEJNÉ PROSTRANSTVÍ_41 se vypouští.
L09	Veřejné prostranství s možností uplatnění předkupního práva s označením PP.VEŘEJNÉ PROSTRANSTVÍ_42 se vypouští.

ZÁZNAM O ÚČINNOSTI

SPRÁVNÍ ORGÁN, KTERÝ ZMĚNU ÚP VYDAL	Zastupitelstvo obce Střítež nad Bečvou	
DATA NABYTÍ ÚČINNOSTI ZMĚNY ÚP		
POŘIZOVATEL	Městský úřad Valašské Meziříčí, Odbor územního plánování a stavebního řádu	
OPRÁVNĚNÁ ÚŘEDNÍ OSOBA JMÉNO, PŘÍJMENÍ	Bc. Marcela Janošková	
FUNKCE	referentka úřadu územního plánování	
PODPIS (oprávněná úřední osoba pořizovatele)		otisk úředního razítka pořizovatele:

	výtisk č.:	otisk autorizačního razítka:
--	------------	------------------------------

Příloha č. 2

GENERÁLNÍ PROJEKTANT: sw architekti s.r.o. IČO 07173971 Na Moráni 1750/4 128 00 Praha 2		
ZODPOVĚDNÝ PROJEKTANT: Ing. Lubor Sawicki autorizovaný architekt ČKA 3654 gsm + 420 604 859 068 lubor.sawicki@swarchitekti.cz		VYPRACOVAL: Martina Sawicki
STUPEŇ: DOKUMENTACE PRO VYDÁNÍ	Č. ZAKÁZKY: 22_23	DATUM: 06/2024
ÚZEMNÍ PLÁN STŘÍTEŽ NAD BEČVOU - ZMĚNA č. 3	MĚŘÍTKO	Č. VÝKRESU
VÝKRES VEŘEJNĚ PROSPĚŠNÝCH STAVEB, OPATŘENÍ A ASANACÍ	1:5 000	3