


Situace - evidenční označení 15 mostních objektů/propustků v obci Střítež nad Bečvou.

Městský úřad
Odbor dopravně správních agend
Valašské Meziříčí

3- FRICKA C. 1
K.C.D.: Hewitt 06487202
DORCEN. 18.06.2021

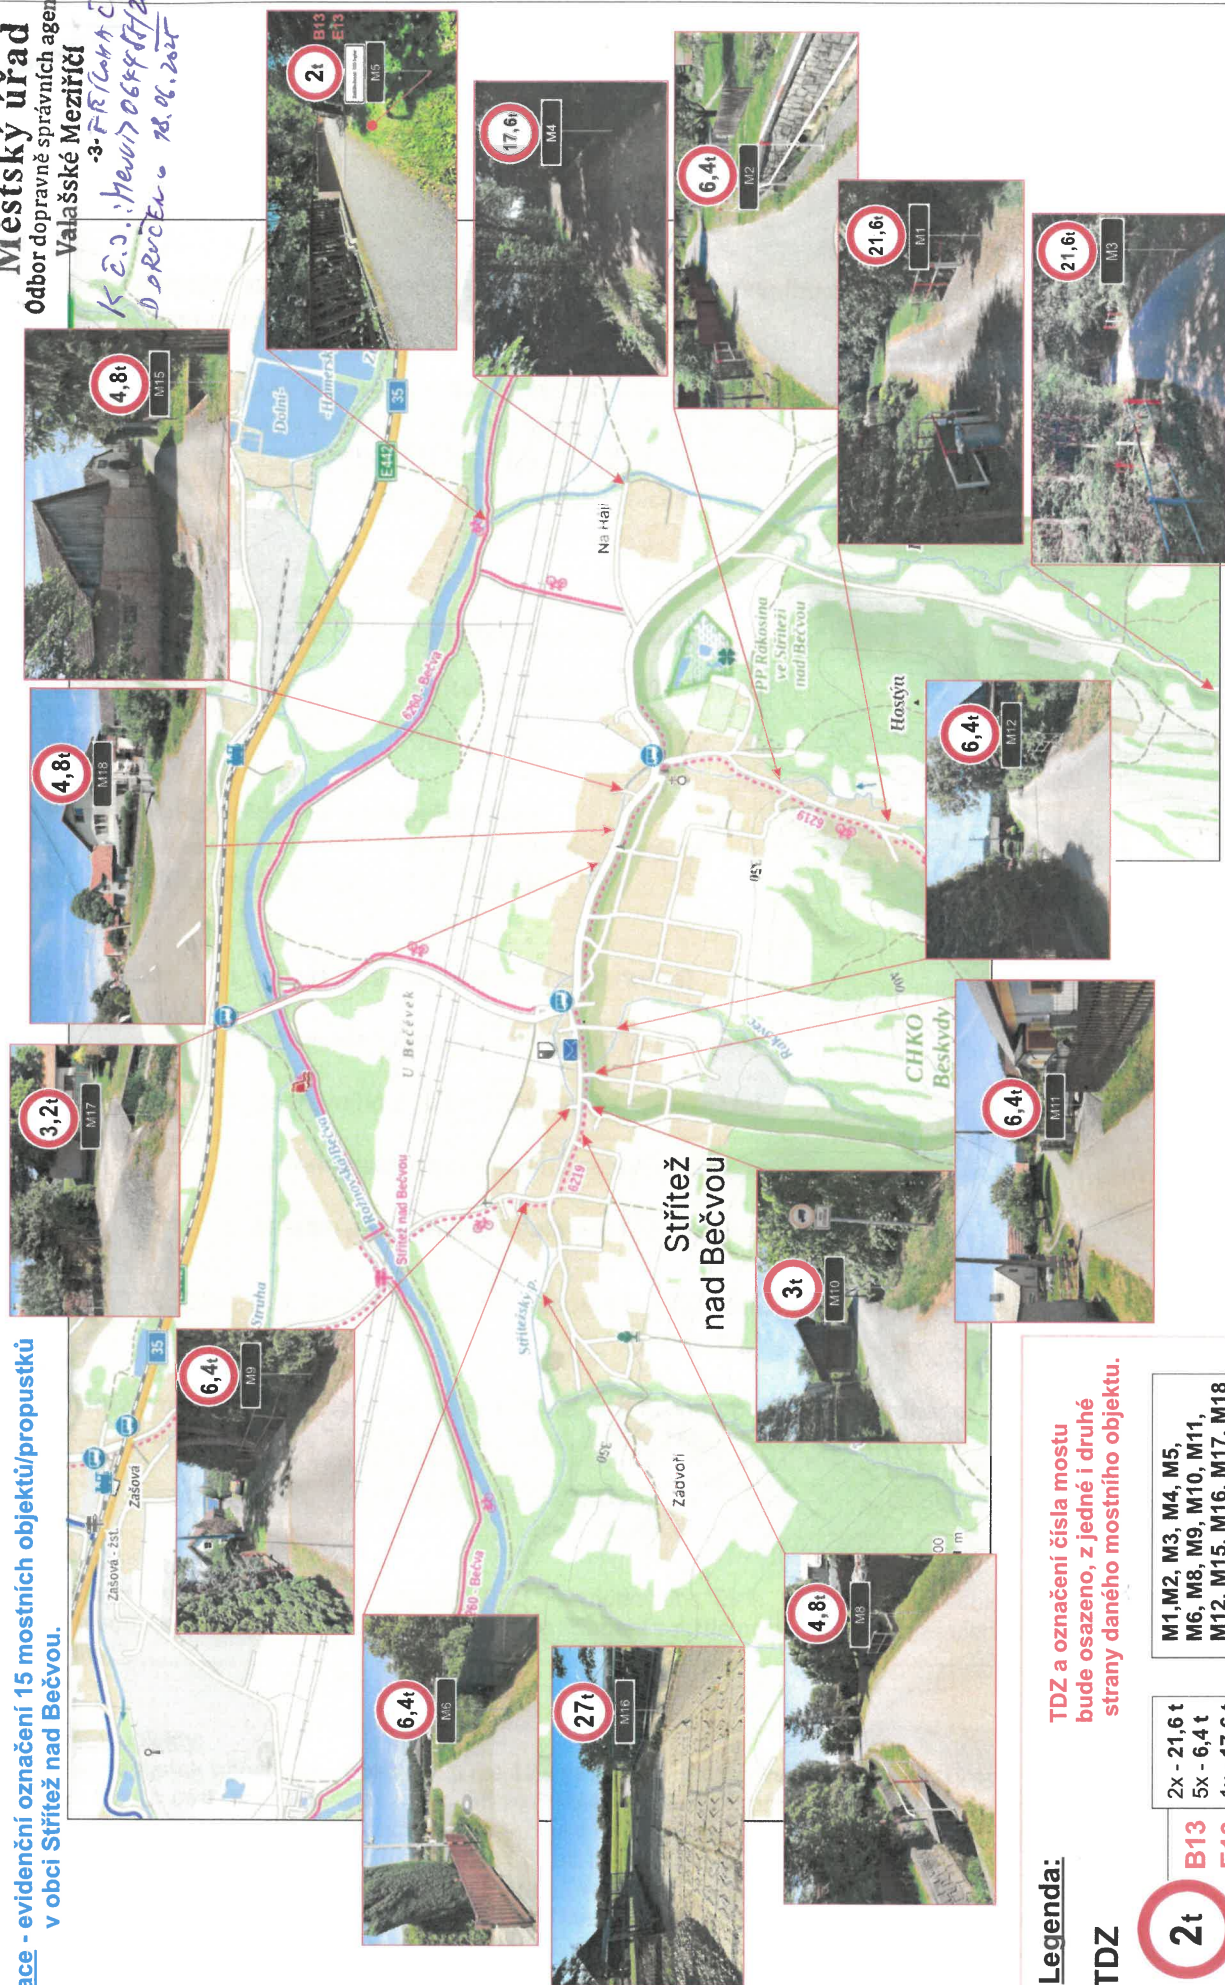

Legenda:

TPZ


$$\begin{array}{l} 2x - 21,6 \text{ t} \\ 5x - 6,4 \text{ t} \\ 1x - 17,6 \text{ t} \end{array}$$

**M1, M2, M3, M4, M5,
M6, M8, M9, M10, M11,
M12, M15, M16, M17, M18**



Označník čísla mostu 500 x 150mm

Použité dopravní značení bude užito v souladu s:
TP 65 - Zásady pro dopravní značení na pozemních komunikacích

Způsob číslování bude dle vyhlášky 104/1997 Sb. a ČSN 73 6220

VÝPRAVCOVAL: Mesto Zvolna	ODSOULASIL:	VULCA SÚKLICH s.r.o. IČO: 031 936 Sídlo: Bôľava 373/1, 110 00 Praha 1 Práveznica: Sádky 338, 756 43 Kuře	
INVESTOR: Obec Stráž nad Bečvou	ZHOTOVITEL: Vestla slunich s.r.o.		FORMÁT A3
KRAJE: Zlínský	M.O.: Volební Mústředí		DATUM 6/2025 ZK.SRS 207325502 ARCHIV ANO
Ozačeni mstních objektů v obci Stráž nad Bečvou			
PŘÍLOHA:	SITUACE - TRVALÉ DOPRAVNÍ ZNAČENÍ		