

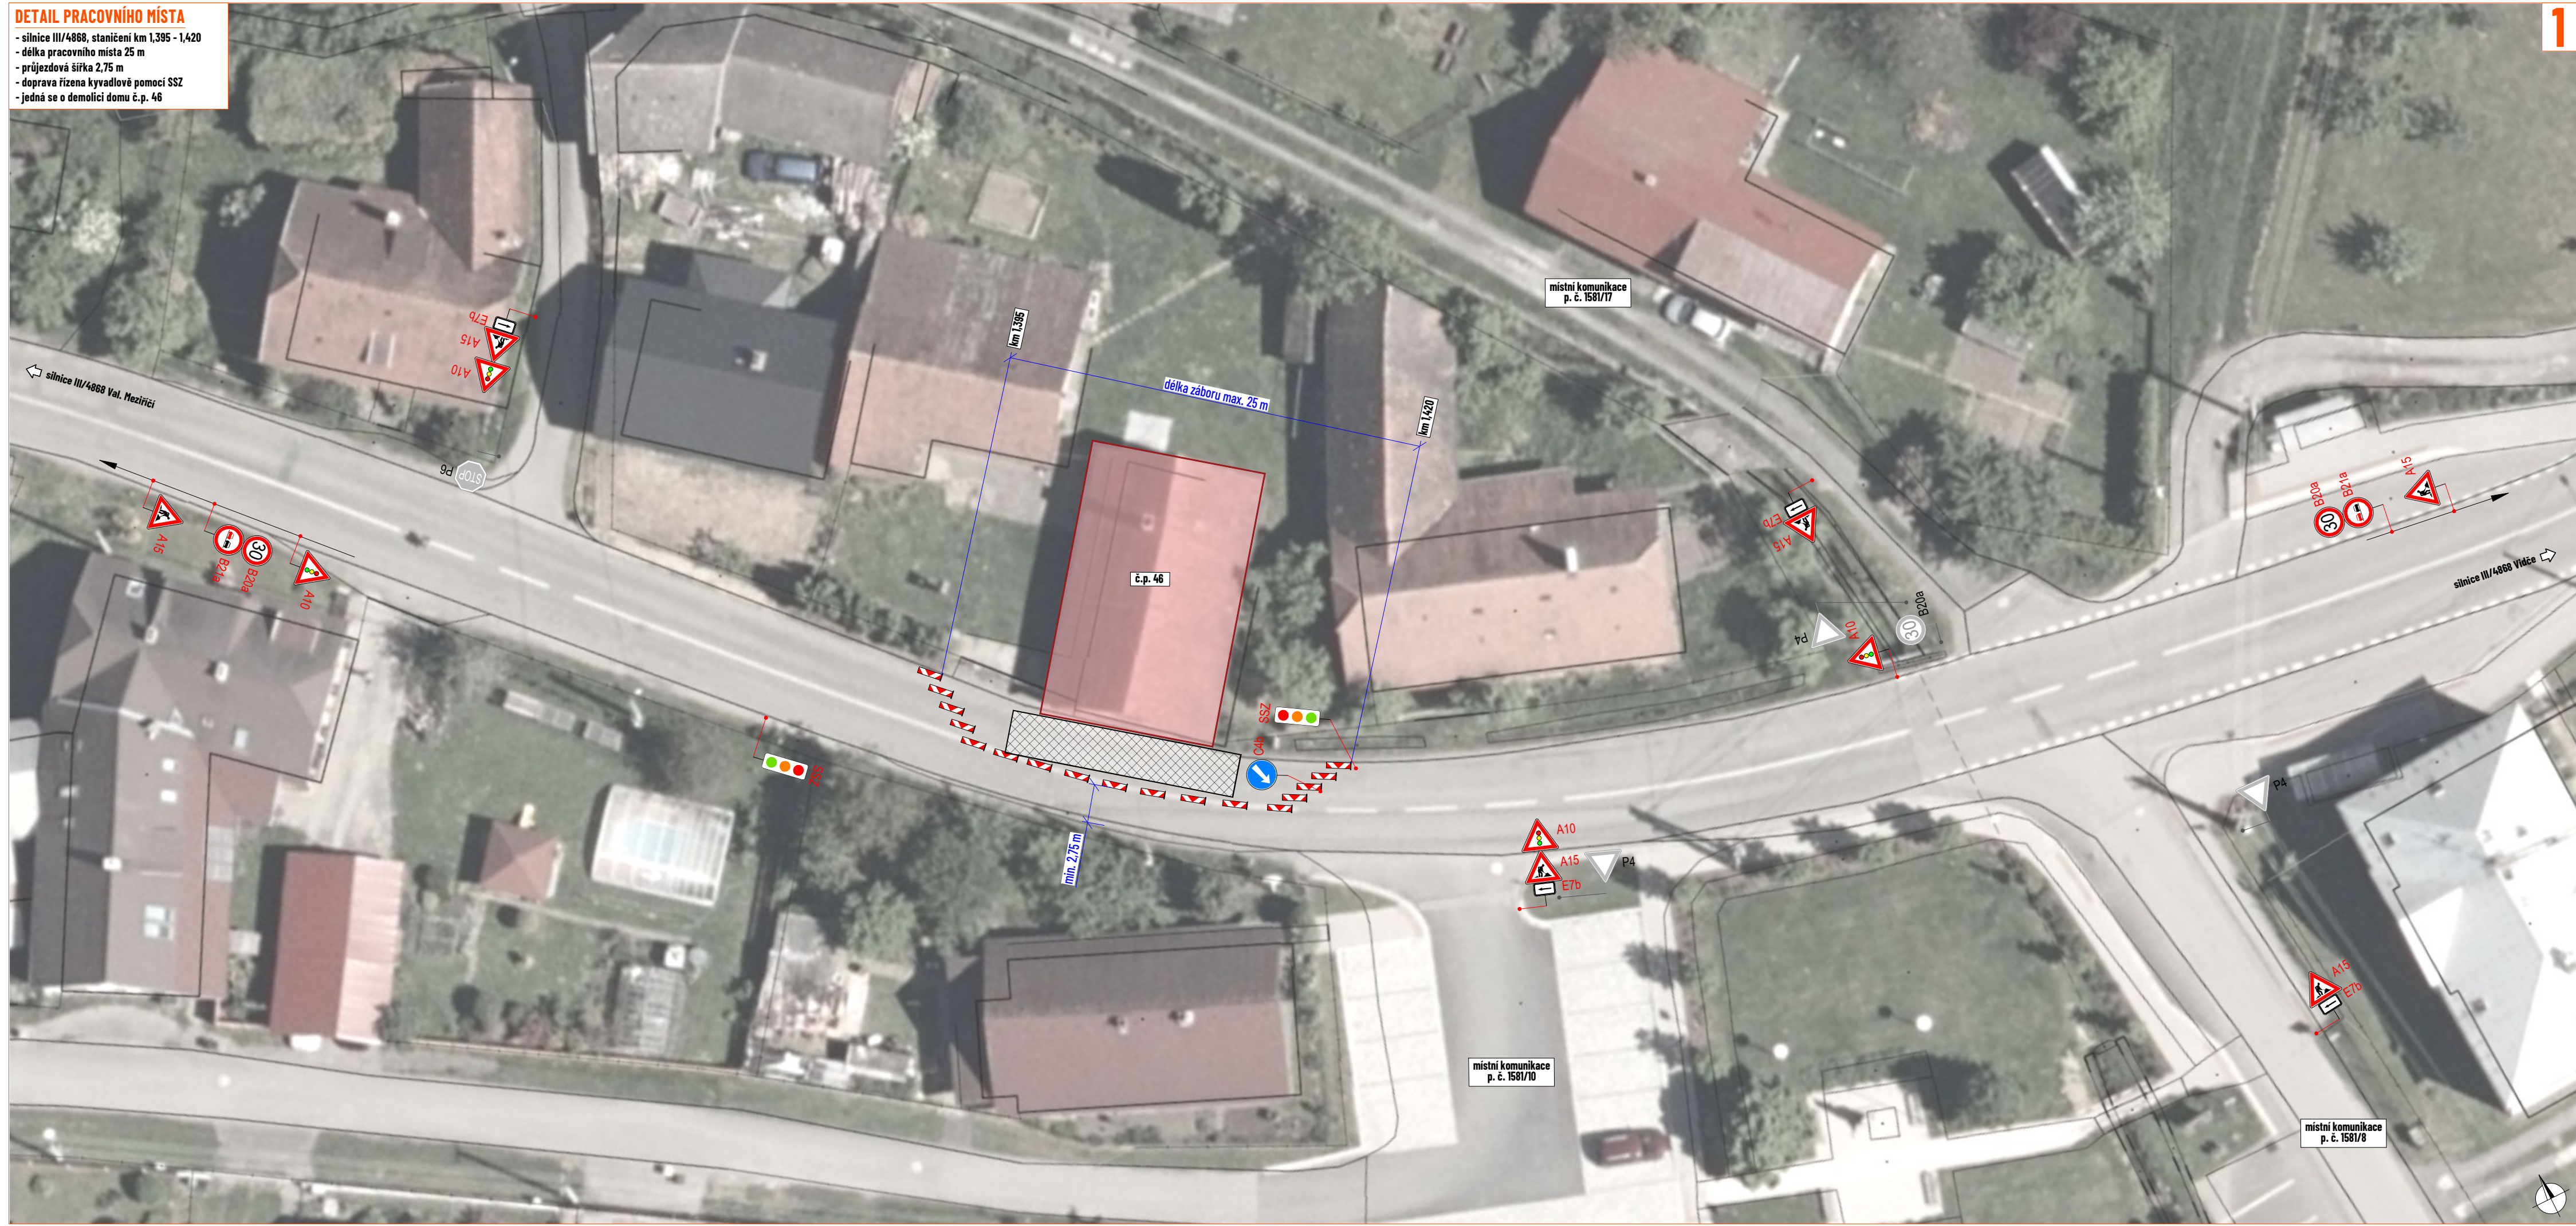


- silnice III/4868, staničení km 1,395 - 1,420
- délka pracovního místa 25 m
- průjezdová šířka 2,75 m
- doprava řízena kyvadlově pomocí SSZ
- jedná se o demolici domu č.p. 46

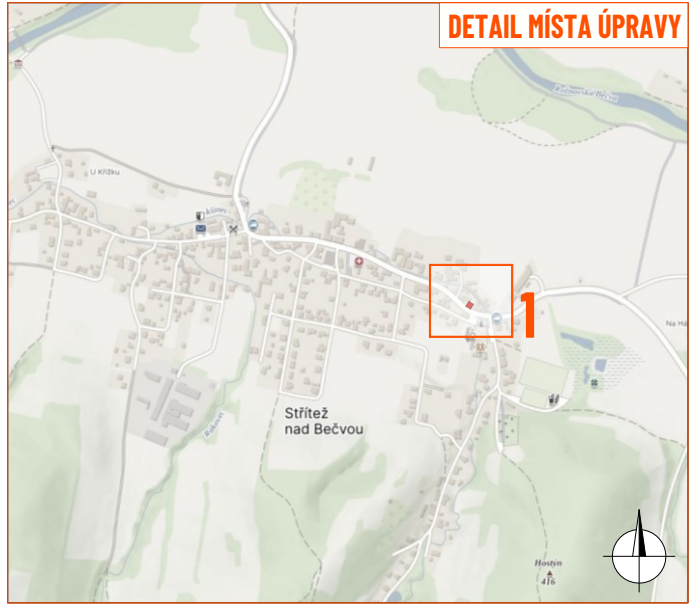

1

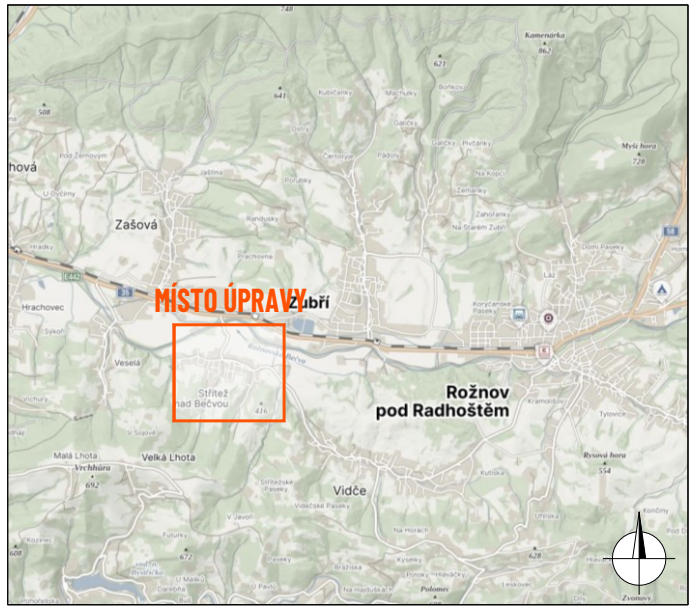

- - pracovní místo
- - vozidlo stavby
- P2 - navržené přechodné svíslé dopravní značení
- P2 - stávající svíslé dopravní značení
- P2 - zneplatněné stávající svíslé dopravní značení

Souhlasíme s přechodnou úpravou provozu, uzavírkou a zvláštním užíváním pozemní komunikace.
V souladu s ustanovením § 36 odst. 3 zák. č. 500/2004 Sb., správního řádu se vzdáváme práva
vyjádřit se k podkladům rozhodnutí.

Dopravní značení, které bude v rozporu s přechodným dopravním značením, bude dočasně zneplatněno.

ZDROJ MAPOVÝCH PODKLADŮ	Mapy.cz; © Seznam.cz, a.s.	MAPY.CZ
-------------------------	----------------------------	----------------

VYPRACOVAL	FEJTEK	 NVB LINE s.r.o. Cukrovar 716 788 21 Kvasice www.nvbline.cz fejtek@nvbline.cz tel.: 778 973 109
UPRAVIL		
KONTROLOVAL	JANATA	
INVESTOR	Iva Krupová	
ZHOTOVITEL	Cobbler s.r.o.	
NÁZEV STAVBY		
DEMOLICE - RODINNÝ DŮM, STRŽEČ NAD BEČVOU, Č.P. 46		
DOPRAVNÍ INŽENÝRSKÁ OPATŘENÍ		
PŘECHODNÁ ÚPRAVA PROVOZU		
FORMÁT	703 x 297	
DATUM	31. 8. 2026	
Č. ZAKÁZKY	ZK-26-1647	