


ZÁZNAM O ÚČINNOSTI	
Správní orgán, který územní plán vydal:	ZASTUPITELSTVO OBCE STRÍTEŽ NAD BEČVOU
Datum nabytí účinnosti:	
Použítel:	MĚSTSKÝ ÚŘAD VALÁŠSKÉ MEZIRČÍ
Odbor regionálního rozvoje a územního plánování	
Jméno a příjmení:	Ing. arch. Dagmar Vávřová
Funkce:	Vedoucí odboru
Podpis:	
(oprávněná úřední osoba pořizovatele)	(otisk úředního razítka)



# ÚZEMNÍ PLÁN STRÁŽ NAD BEČVOU KOORDINAČNÍ VÝKRES

### LEGENDA

STAV	NÁVRH	REŠENÉ ÚZEMÍ
		ZASTAVĚNÉ ÚZEMÍ K 31. 05. 2012
		ZASTAVITELNÉ ÚZEMÍ

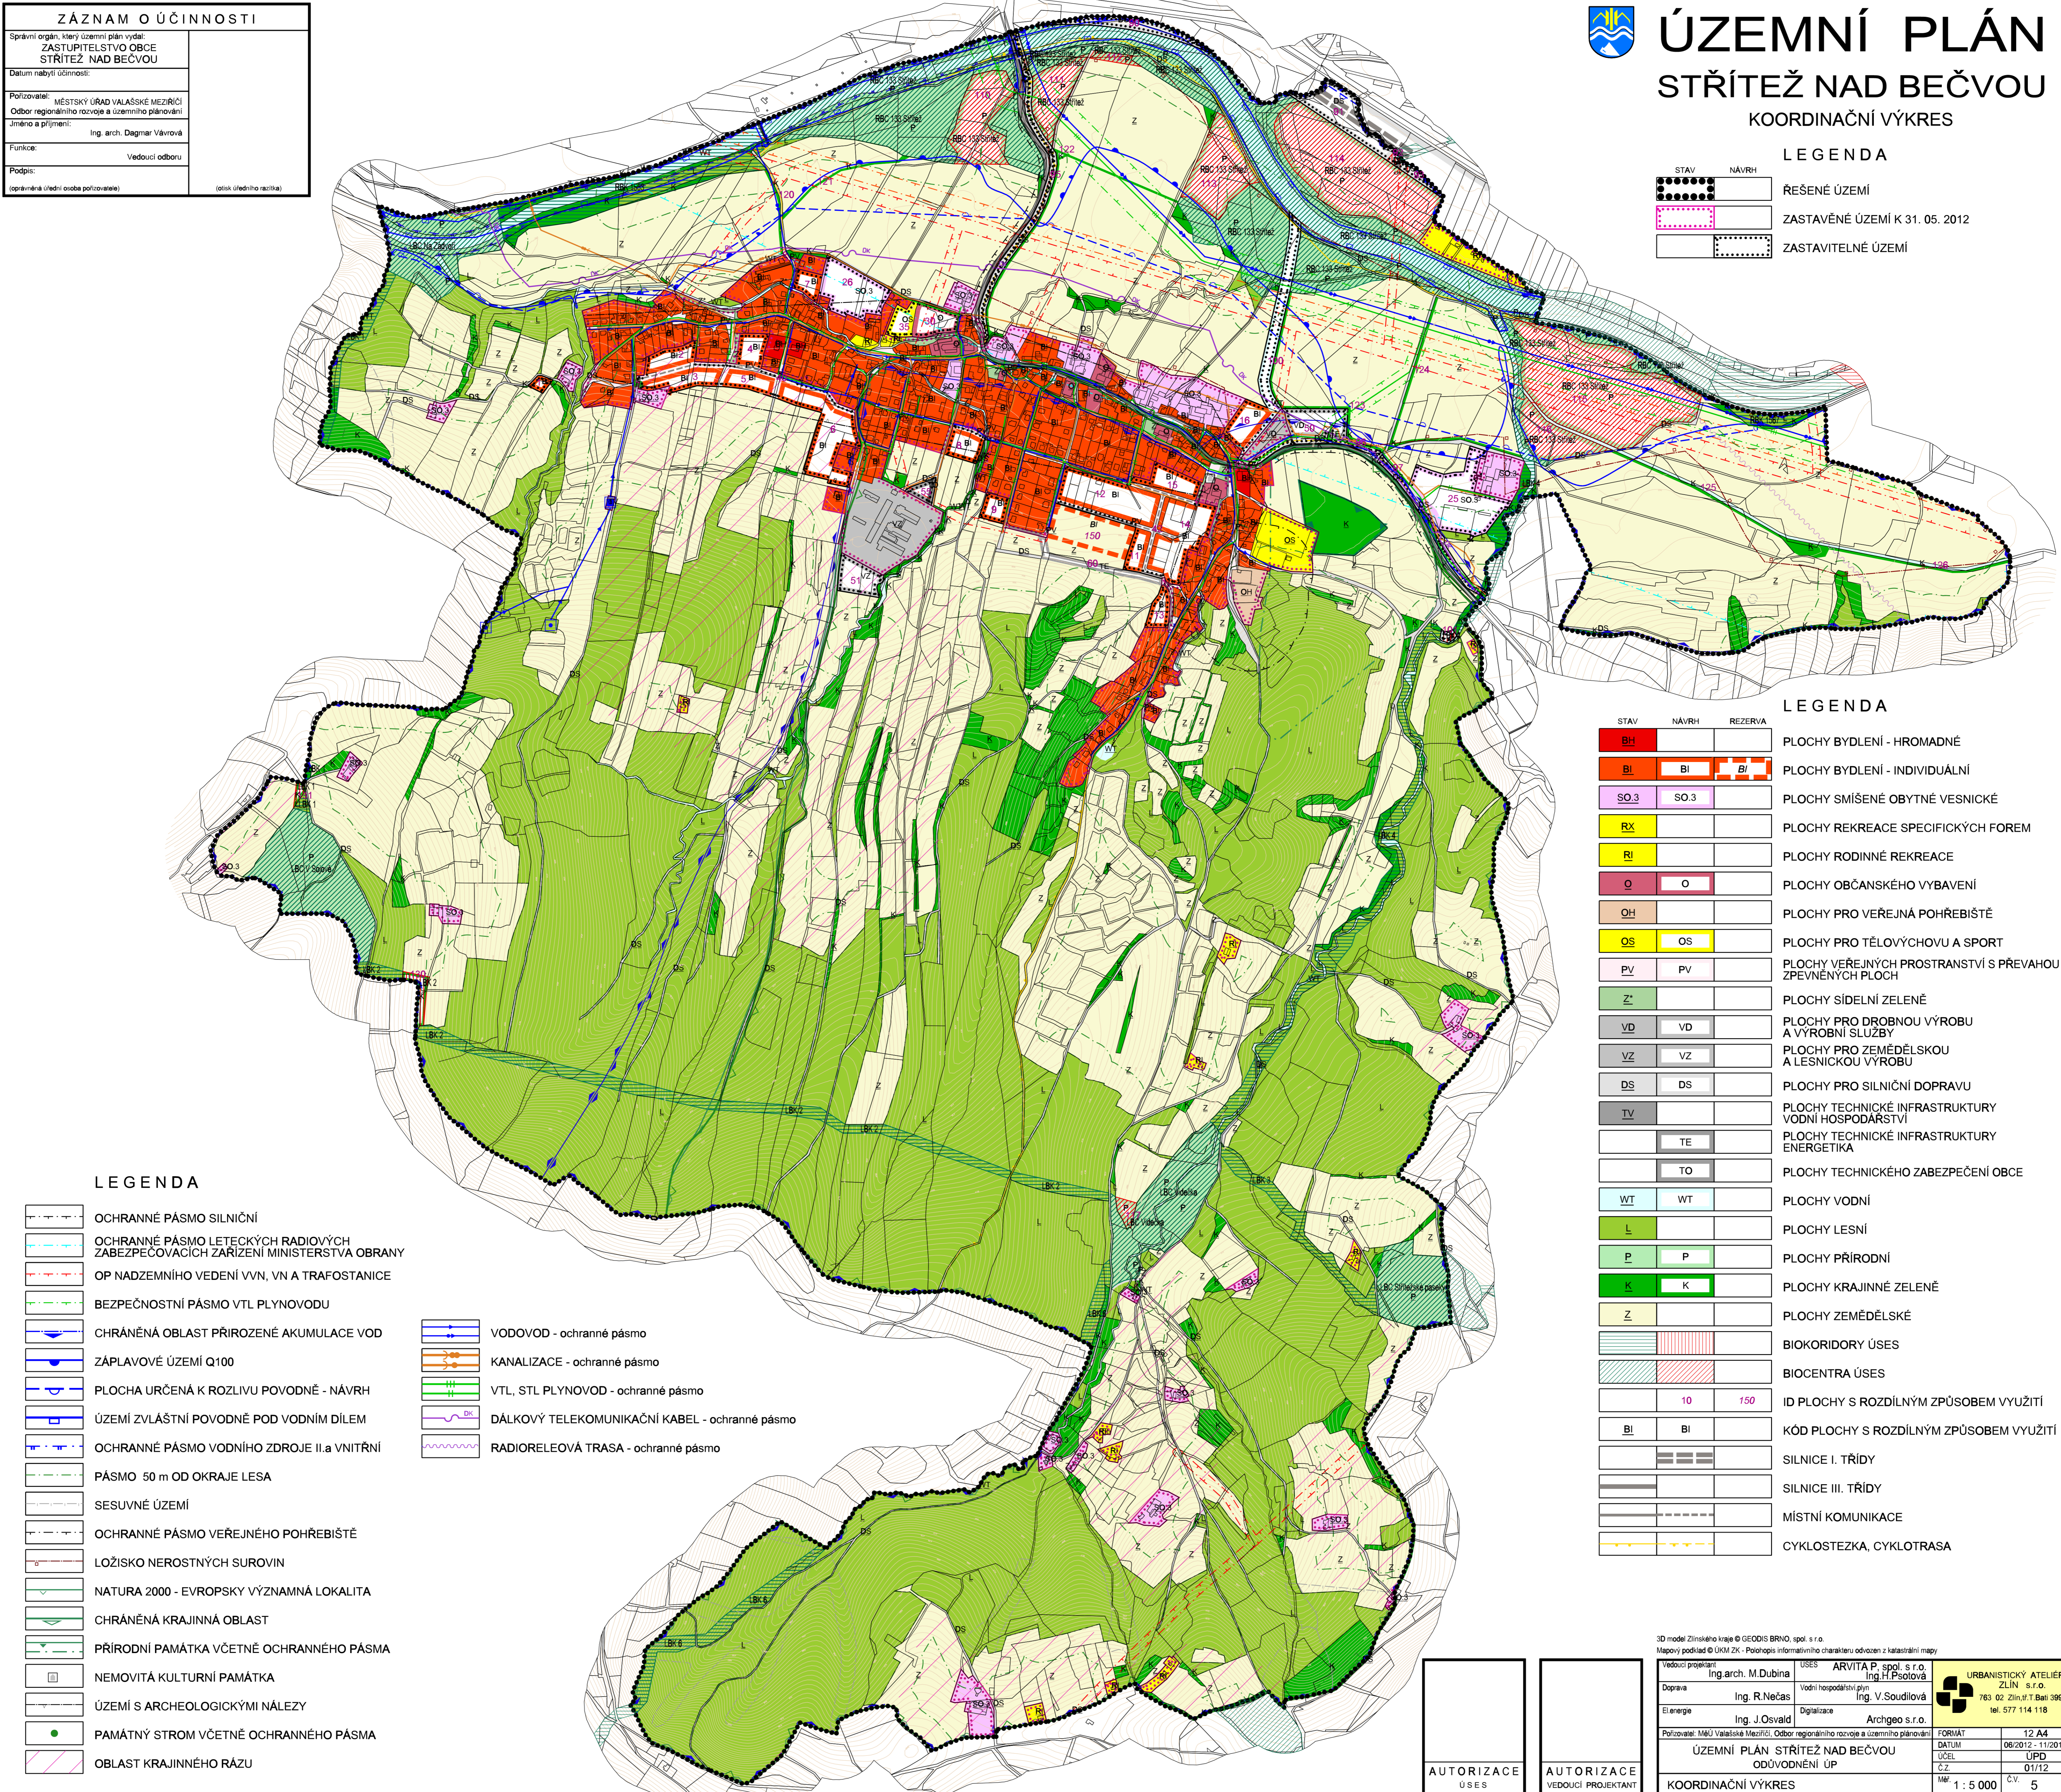

### LEGENDA

STAV	NÁVRH	REZERVA	POPIS
			PLOCHY BYDLENÍ - HROMADNÉ
			PLOCHY BYDLENÍ - INDIVIDUÁLNÍ
			PLOCHY SMÍŠENÉ OBYTNÉ VESNICKÉ
			PLOCHY REKREACE SPECIFICKÝCH FOREM
			PLOCHY RODINNÉ REKREACE
			PLOCHY OBČANSKÉHO VYBAVENÍ
			PLOCHY PRO VEŘEJNÁ POHŘEBIŠTĚ
			PLOCHY PRO TĚLOVÝCHOVU A SPORT
			PLOCHY VEŘEJNÝCH PROSTRANSTVÍ S PŘEVAHOU ZPEVNĚNÝCH PLOCH
			PLOCHY SÍDELNÍ ZELENĚ
			PLOCHY PRO DROBNOU VÝROBU A VÝROBNÍ SLUŽBY
			PLOCHY PRO ZEMĚDĚLSKOU A LESNICKOU VÝROBU
			PLOCHY PRO SILNIČNÍ DOPRAVU
			PLOCHY TECHNICKÉ INFRASTRUKTURY VODNÍ HOSPODÁŘSTVÍ
			PLOCHY TECHNICKÉ INFRASTRUKTURY ENERGETIKA
			PLOCHY TECHNICKÉHO ZABEZPEČENÍ OBCE
			PLOCHY VODNÍ
			PLOCHY LESNÍ
			PLOCHY PŘÍRODNÍ
			PLOCHY KRAJINNÉ ZELENĚ
			PLOCHY ZEMĚDĚLSKÉ
			BIOKORIDORY ÚSES
			BIOCENTRA ÚSES
			ID PLOCHY S ROZDÍLNÝM ZPŮSOBEM VYUŽITÍ
			KÓD PLOCHY S ROZDÍLNÝM ZPŮSOBEM VYUŽITÍ
			SILNICE I. TŘÍDY
			SILNICE III. TŘÍDY
			MÍSTNÍ KOMUNIKACE
			CYKLOSTEZKA, CYKLOTRASA

### LEGENDA

	OCHRANNÉ PÁSMO SILNIČNÍ
	OCHRANNÉ PÁSMO LETECKÝCH RADIOVÝCH ZABEZPEČOVACÍCH ZAŘÍZENÍ MINISTERSTVA OBRANY
	OP NADZEMNÍHO VEDENÍ VVN, VN A TRAFOSTANICE
	BEZPEČNOSTNÍ PÁSMO VTL PLYNOVODU
	CHRÁNĚNÁ OBLAST PŘIROZENÉ AKUMULACE VOD
	ZÁPLAVOVÉ ÚZEMÍ Q100
	PLOCHA URČENÁ K ROZLIVU POVODNĚ - NÁVRH
	ÚZEMÍ ZVLÁŠTNÍ POVODNĚ POD VODNÍM DÍLEM
	OCHRANNÉ PÁSMO VODNÍHO ZDROJE II. a VNITŘNÍ
	PÁSMO 50 m OD OKRAJE LESA
	SESUVNÉ ÚZEMÍ
	OCHRANNÉ PÁSMO VEŘEJNÉHO POHŘEBIŠTĚ
	LOŽISKO NEROSTNÝCH SUROVIN
	NATURA 2000 - EVROPSKY VÝZNAMNÁ LOKALITA
	CHRÁNĚNÁ KRAJINNÁ OBLAST
	PŘÍRODNÍ PAMÁTKA VČETNĚ OCHRANNÉHO PÁSMO
	NEMOVITÁ KULTURNÍ PAMÁTKA
	ÚZEMÍ S ARCHEOLOGICKÝMI NÁLEZY
	PAMÁTNÝ STROM VČETNĚ OCHRANNÉHO PÁSMO
	OBLAST KRAJINNÉHO RÁZU

	VODOVOD - ochranné pásmo
	KANALIZACE - ochranné pásmo
	VTL, STL PLYNOVOD - ochranné pásmo
	DÁLKOVÝ TELEKOMUNIKAČNÍ KABEL - ochranné pásmo
	RADIORELEOVÁ TRASA - ochranné pásmo

AUTORIZACE  
USE S

AUTORIZACE  
VEDOUČÍ PROJEKTANT

3D model Zlínského kraje © GEODIS BRNO, spol. s r.o.		Mapový podklad © UKM ZK - Polohopis informativního charakteru odvozen z katastrální mapy	
Vedoucí projektant	Ing. arch. M. Dubina	USE S	ARVITA P spol. s r.o. Ing. H. Pšotová
Doprava	Ing. R. Nečas	Vodní hospodářství plyn	Ing. V. Soudílová
El. energie	Ing. J. Osvald	Digitalizace	Archgeo s.r.o.
Použítel:	MěÚ Valašské Meziříčí, Odbor regionálního rozvoje a územního plánování	FORMÁT	12 A4
ÚZEMNÍ PLÁN STRÁŽ NAD BEČVOU		DATUM	08/2012 - 11/2013
ODŮVODNĚNÍ ÚP		ÚČEL	ÚPD
KOORDINAČNÍ VÝKRES		Č. Z.	01/12
		MĚR.	1 : 5 000
		Č. V.	5

