




ÚZEMNÍ PLÁN

STŘÍTEŽ NAD BEČVOU

VÝKRES TECHNICKÉ INFRASTRUKTURY

LEGENDA

STAV	NÁVRH	
		ŘEŠENÉ ÚZEMÍ
		ZASTAVĚNÉ ÚZEMÍ K 31.03.2017
		ZASTAVITELNÉ ÚZEMÍ
		ZASTAVĚNÉ, ZASTAVITELNÉ A REZERVNÍ PLOCHY
		ČÍSLO PLOCHY S ROZDÍLNÝM ZPŮSOBEM VYUŽITÍ

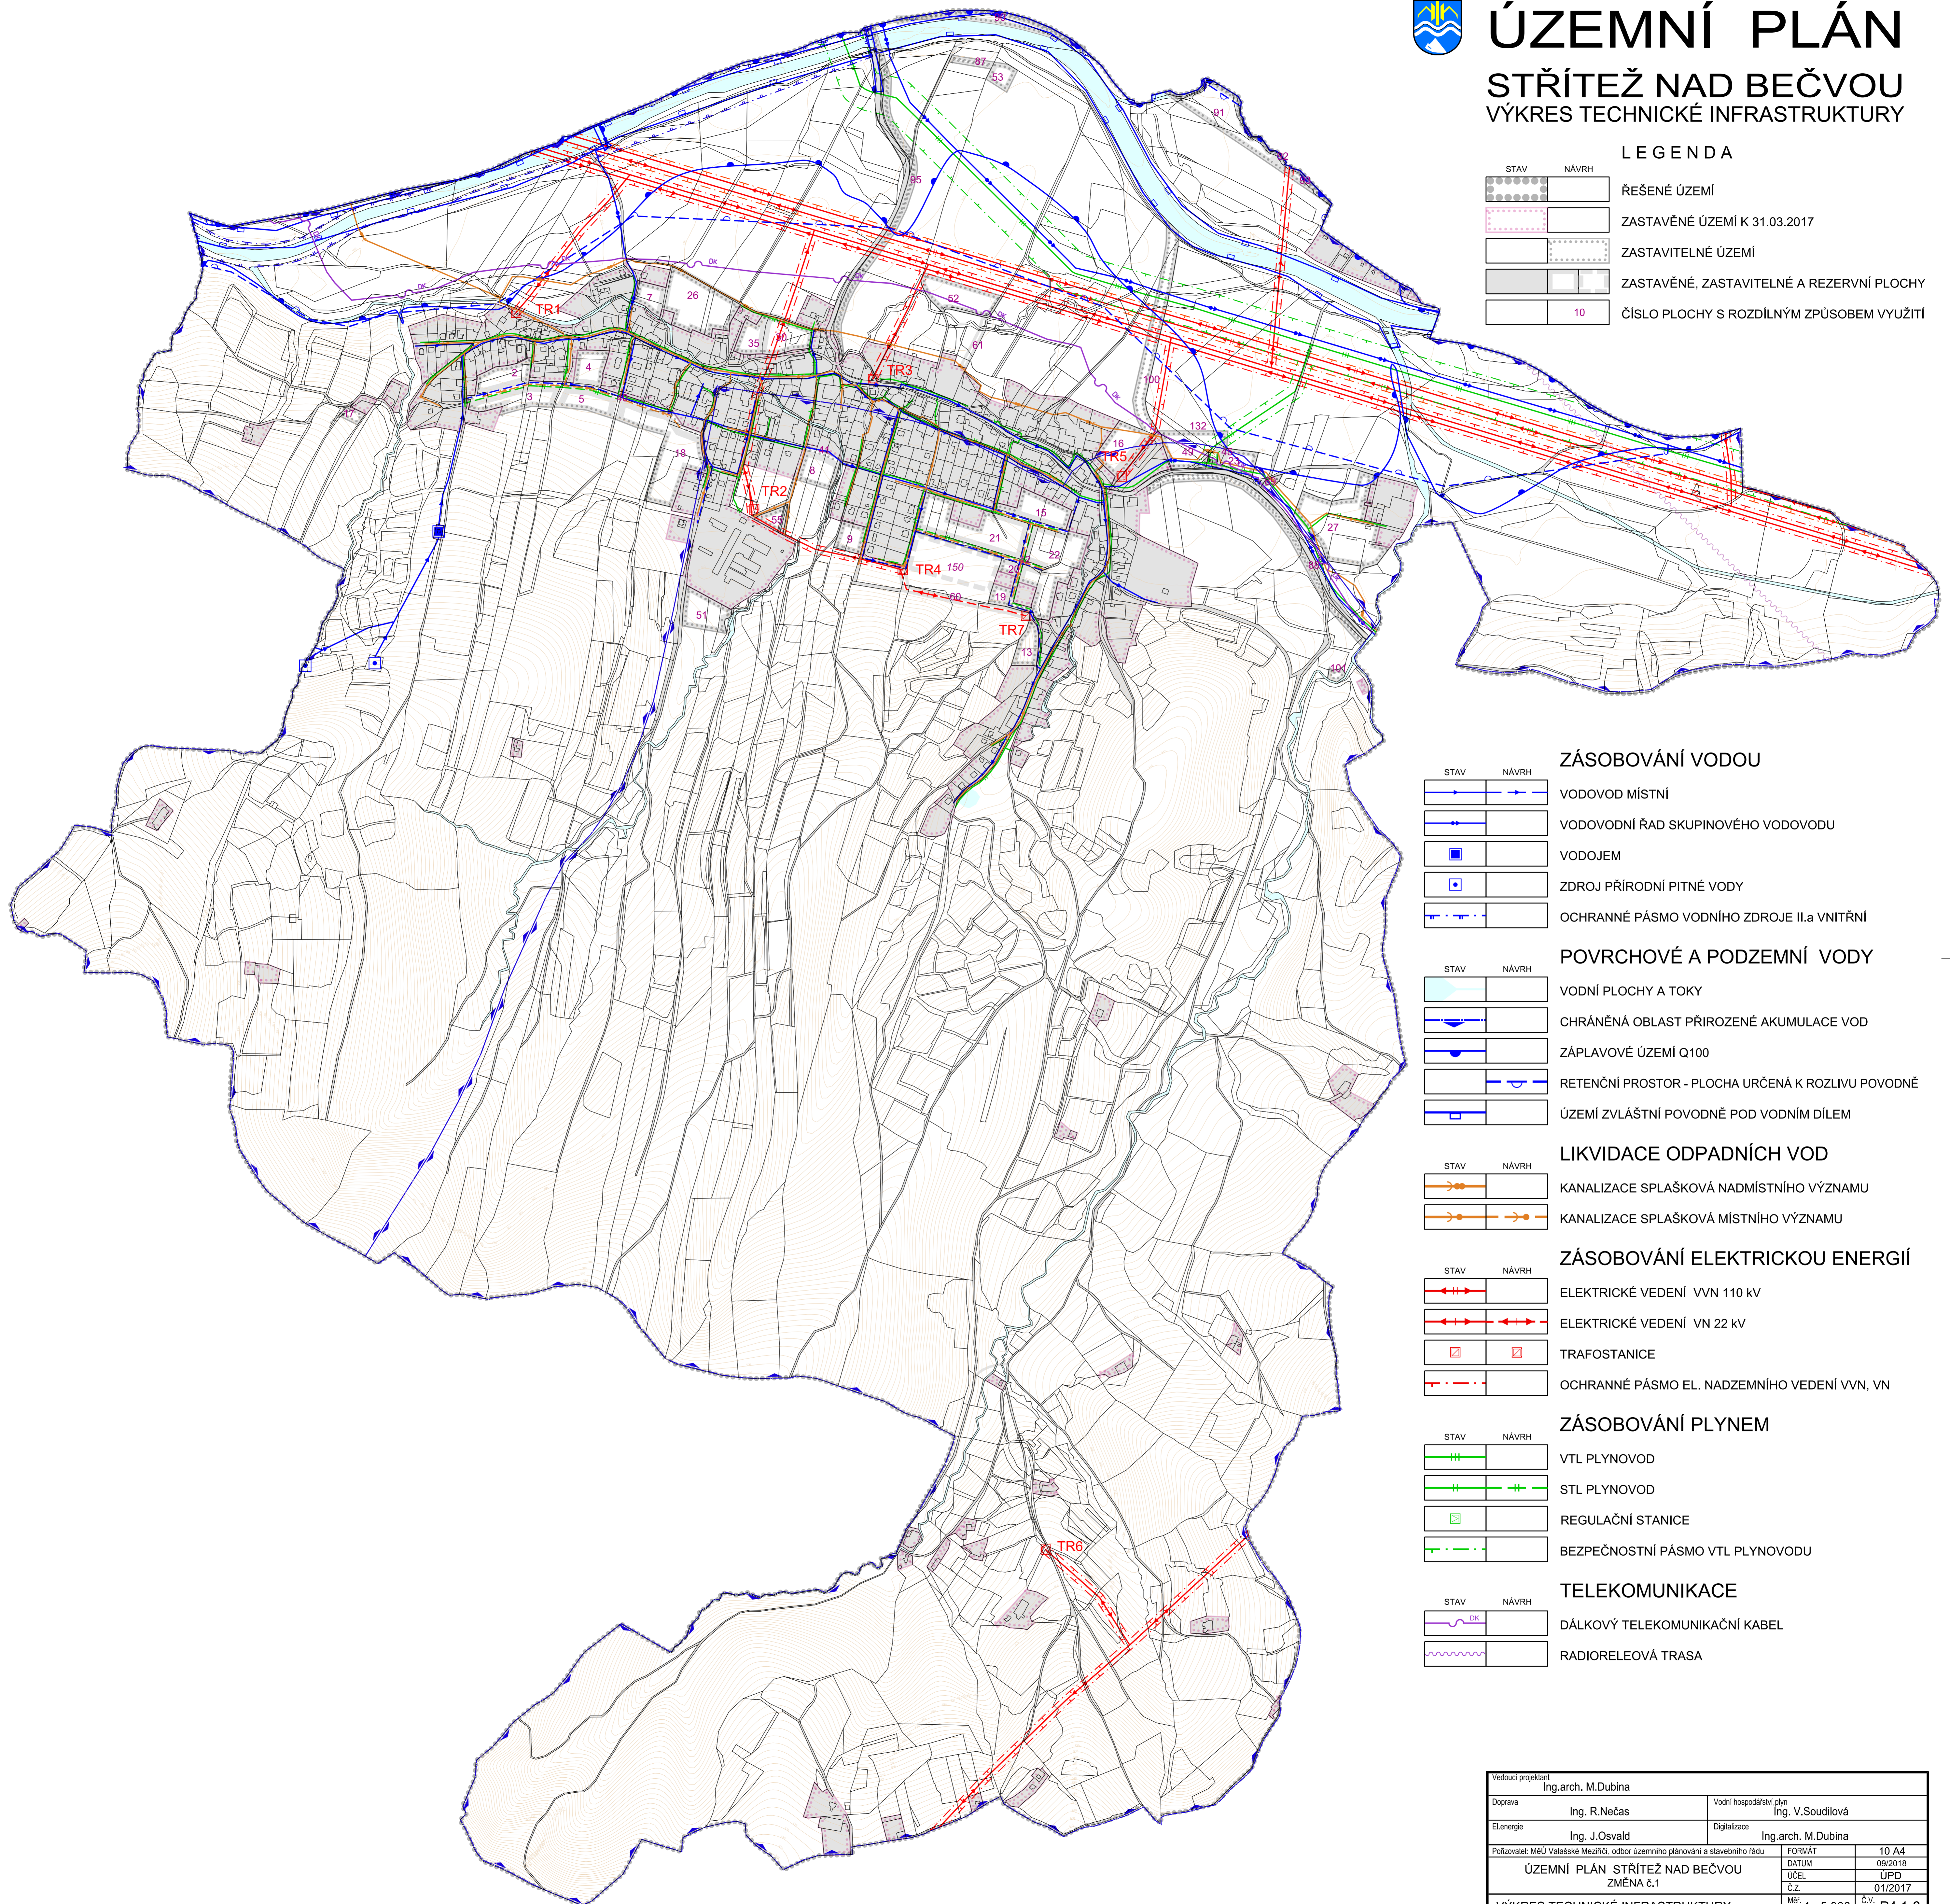

ZÁSOBOVÁNÍ VODOU

STAV	NÁVRH	
		VODOVOD MÍSTNÍ
		VODOVODNÍ ŘAD SKUPINOVÉHO VODOVODU
		VODOJEM
		ZDROJ PŘÍRODNÍ PITNÉ VODY
		OCHRANNÉ PÁSMO VODNÍHO ZDROJE II.a VNITŘNÍ

POVRCHOVÉ A PODZEMNÍ VODY

STAV	NÁVRH	
		VODNÍ PLOCHY A TOKY
		CHRÁNĚNÁ OBLAST PŘÍROZENÉ AKUMULACE VOD
		ZÁPLAVOVÉ ÚZEMÍ Q100
		RETENČNÍ PROSTOR - PLOCHA URČENÁ K ROZLIVU POVODNĚ
		ÚZEMÍ ZVLÁŠTNÍ POVODNĚ POD VODNÍM DÍLEM

LIKVIDACE ODPADNÍCH VOD

STAV	NÁVRH	
		KANALIZACE SPLAŠKOVÁ NADMÍSTNÍHO VÝZNAMU
		KANALIZACE SPLAŠKOVÁ MÍSTNÍHO VÝZNAMU

ZÁSOBOVÁNÍ ELEKTRICKOU ENERGIÍ

STAV	NÁVRH	
		ELEKTRICKÉ VEDENÍ VVN 110 kV
		ELEKTRICKÉ VEDENÍ VN 22 kV
		TRAFOSTANICE
		OCHRANNÉ PÁSMO EL. NADZEMNÍHO VEDENÍ VVN, VN

ZÁSOBOVÁNÍ PLYNEM

STAV	NÁVRH	
		VTL PLYNOVOD
		STL PLYNOVOD
		REGULAČNÍ STANICE
		BEZPEČNOSTNÍ PÁSMO VTL PLYNOVODU

TELEKOMUNIKACE

STAV	NÁVRH	
		DÁLKOVÝ TELEKOMUNIKAČNÍ KABEL
		RADIORELEOVÁ TRASA

Vedoucí projektant Ing.arch. M.Dubina		Vodní hospodářství plyn Ing. V.Soudilová	
Doprava Ing. R.Nečas	El.energie Ing. J.Osvald	Digitalizace Ing.arch. M.Dubina	
Prořizovatel: MÚÚ Valašské Meziříčí, odbor územního plánování a stavebního řádu		FORMÁT A4	10 A4
ÚZEMNÍ PLÁN STŘÍTEŽ NAD BEČVOU		DATUM 09/2018	ÚPD
ZMĚNA č.1		Č.Z. 01/2017	
VÝKRES TECHNICKÉ INFRASTRUKTURY		MŠK 1 : 5 000	Č.V. P4 1-6