




# ÚZEMNÍ PLÁN

## STŘÍTEŽ NAD BEČVOU

### VÝKRES TECHNICKÉ INFRASTRUKTURY

#### LEGENDA

STAV	NÁVRH	
		ŘEŠENÉ ÚZEMÍ
		ZASTAVĚNÉ ÚZEMÍ K 31.03.2017
		ZASTAVITELNÉ ÚZEMÍ
		ZASTAVĚNÉ, ZASTAVITELNÉ A REZERVNÍ PLOCHY
		ČÍSLO PLOCHY S ROZDÍLNÝM ZPŮSOBEM VYUŽITÍ

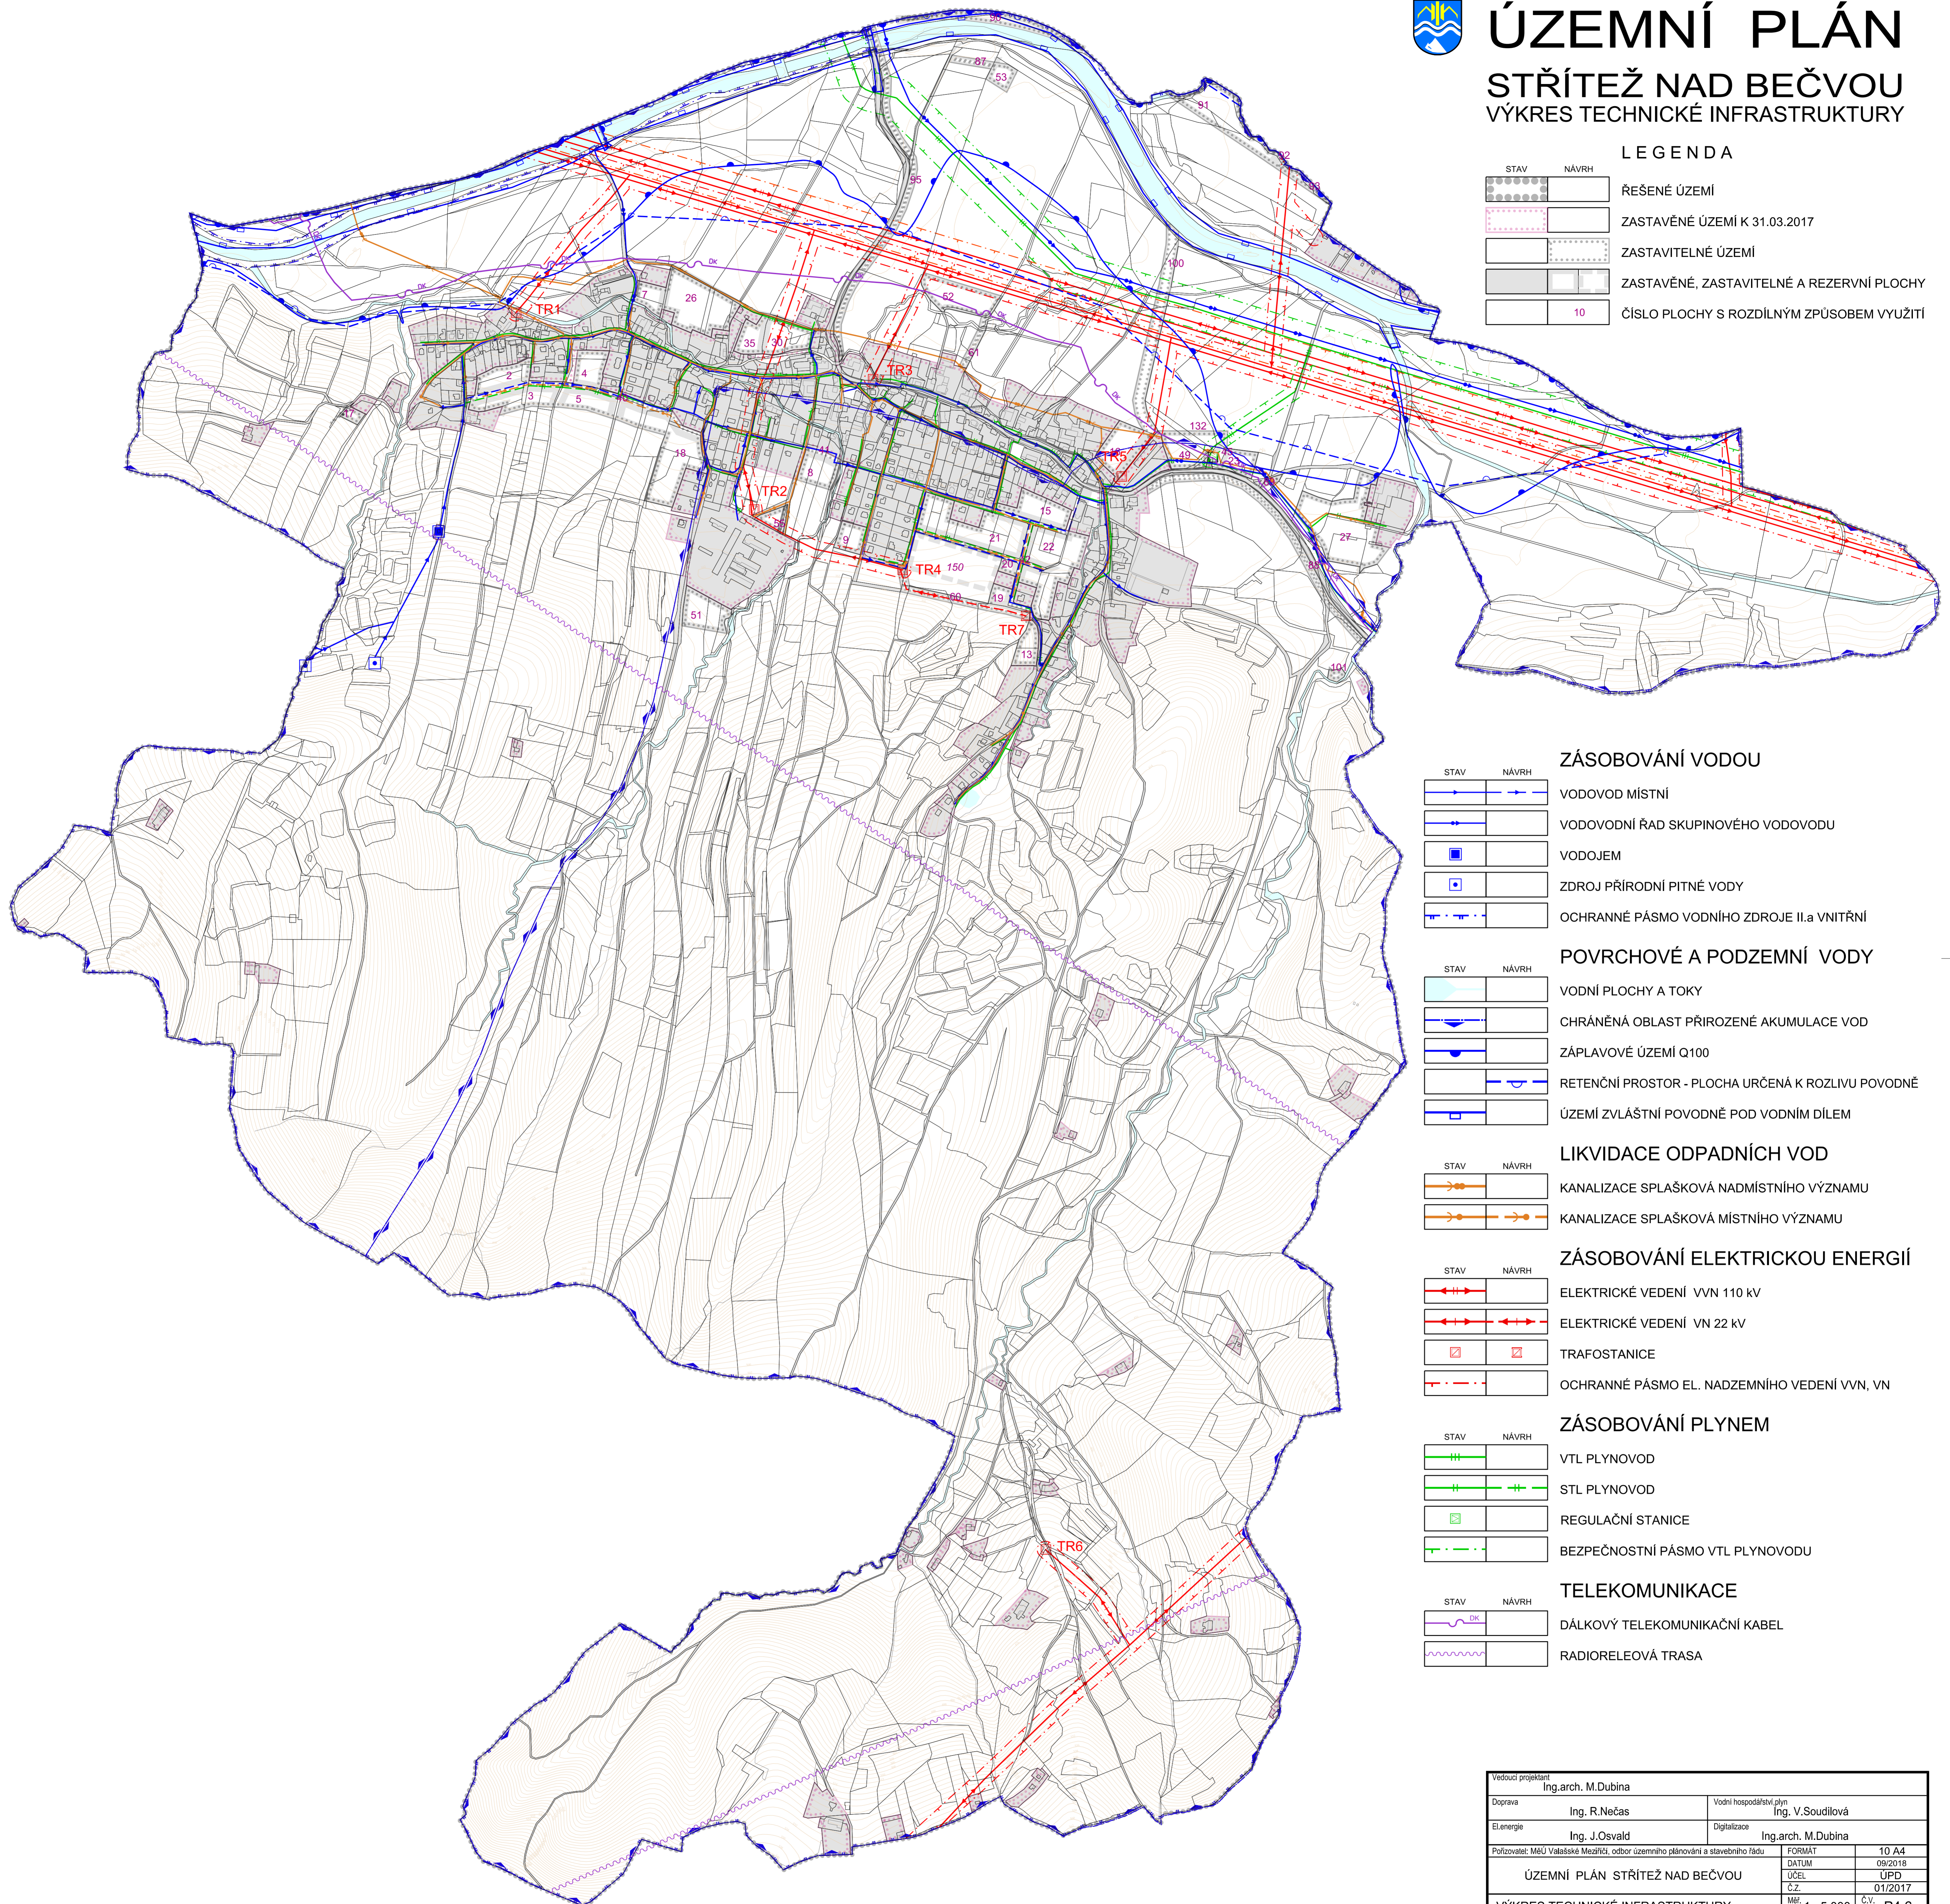

#### ZÁSOBOVÁNÍ VODOU

STAV	NÁVRH	
		VODOVOD MÍSTNÍ
		VODOVODNÍ ŘAD SKUPINOVÉHO VODOVODU
		VODOJEM
		ZDROJ PŘÍRODNÍ PITNÉ VODY
		OCHRANNÉ PÁSMA VODNÍHO ZDROJE II.a VNITŘNÍ

#### POVRCHOVÉ A PODZEMNÍ VODY

STAV	NÁVRH	
		VODNÍ PLOCHY A TOKY
		CHRÁNĚNÁ OBLAST PŘÍROZENÉ AKUMULACE VOD
		ZÁPLAVOVÉ ÚZEMÍ Q100
		RETENČNÍ PROSTOR - PLOCHA URČENÁ K ROZLIVU POVODNĚ
		ÚZEMÍ ZVLÁŠTNÍ POVODNĚ POD VODNÍM DÍLEM

#### LIKVIDACE ODPADNÍCH VOD

STAV	NÁVRH	
		KANALIZACE SPLAŠKOVÁ NADMÍSTNÍHO VÝZNAMU
		KANALIZACE SPLAŠKOVÁ MÍSTNÍHO VÝZNAMU

#### ZÁSOBOVÁNÍ ELEKTRICKOU ENERGIÍ

STAV	NÁVRH	
		ELEKTRICKÉ VEDENÍ VVN 110 KV
		ELEKTRICKÉ VEDENÍ VN 22 KV
		TRAFOSTANICE
		OCHRANNÉ PÁSMA EL. NADZEMNÍHO VEDENÍ VVN, VN

#### ZÁSOBOVÁNÍ PLYNEM

STAV	NÁVRH	
		VTL PLYNOVOD
		STL PLYNOVOD
		REGULAČNÍ STANICE
		BEZPEČNOSTNÍ PÁSMA VTL PLYNOVODU

#### TELEKOMUNIKACE

STAV	NÁVRH	
		DÁLKOVÝ TELEKOMUNIKAČNÍ KABEL
		RADIORELEOVÁ TRASA

Vedoucí projektant Ing.arch. M.Dubina		Vodní hospodářství, plyn Ing. V.Soudilová	
Doprava Ing. R.Nečas	El.energie Ing. J.Osvald	Digitalizace Ing.arch. M.Dubina	
Provozovatel: MÚÚ Valašské Meziříčí, odbor územního plánování a stavebního řádu		FORMÁT A4	10
ÚZEMNÍ PLÁN STŘÍTEŽ NAD BEČVOU		DATUM 09/2018	ÚPD
VÝKRES TECHNICKÉ INFRASTRUKTURY		Č.Z. 01/2017	Č.V. P4 6
		MŠ 1 : 5 000	