



ÚZEMNÍ PLÁN

STŘÍTEŽ NAD BEČVOU VÝKRES TECHNICKÉ INFRASTRUKTURY

LEGENDA

STAV	NÁVRH	
		ŘEŠENÉ ÚZEMÍ
		ZASTAVĚNÉ ÚZEMÍ K 31.05.2012
		ZASTAVITELNÉ ÚZEMÍ
		ZASTAVĚNÉ, ZASTAVITELNÉ A REZERVNÍ PLOCHY
		ID PLOCHY S ROZDÍLNÝM ZPŮSOBEM VYUŽITÍ

ZÁSOBOVÁNÍ VODOU

STAV	NÁVRH	
		VODOVOD MÍSTNÍ
		VODOVODNÍ ŘÁD SKUPINOVÉHO VODOVODU
		VODOJEM
		ZDROJ PŘÍRODNÍ PITNÉ VODY
		OCHRANNÉ PÁSMA VODNÍHO ZDROJE II.a VNITŘNÍ
		OCHRANNÉ PÁSMA VODNÍHO ZDROJE II.b VNĚJŠÍ - celé k.ú.

POVRCHOVÉ A PODZEMNÍ VODY

STAV	NÁVRH	
		VODNÍ PLOCHY A TOKY
		CHRÁNĚNÁ OBLAST PŘÍROZENÉ AKUMULACE VOD
		ZÁPLAVOVÉ ÚZEMÍ Q100
		RETENČNÍ PROSTOR - PLOCHA URČENÁ K ROZLIVU POVODNĚ
		ÚZEMÍ ZVLÁŠTNÍ POVODNĚ POD VODNÍM DÍLEM

LIKVIDACE ODPADNÍCH VOD

STAV	NÁVRH	
		KANALIZACE SPLAŠKOVÁ NADMÍSTNÍHO VÝZNAMU
		KANALIZACE SPLAŠKOVÁ MÍSTNÍHO VÝZNAMU

ZÁSOBOVÁNÍ ELEKTRICKOU ENERGIÍ


STAV	NÁVRH	
		ELEKTRICKÉ VEDENÍ VVN 110 kV
		ELEKTRICKÉ VEDENÍ VN 22 kV
		TRAFOSTANICE
		OCHRANNÉ PÁSMA EL. NADZEMNÍHO VEDENÍ VVN, VN

ZÁSOBOVÁNÍ PLYNEM

STAV	NÁVRH	
		VTL PLYNOVOD
		STL PLYNOVOD
		REGULAČNÍ STANICE
		BEZPEČNOSTNÍ PÁSMA VTL PLYNOVODU

TELEKOMUNIKACE

STAV	NÁVRH	
		DÁLKOVÝ TELEKOMUNIKAČNÍ KABEL
		RADIORELEOVÁ TRASA

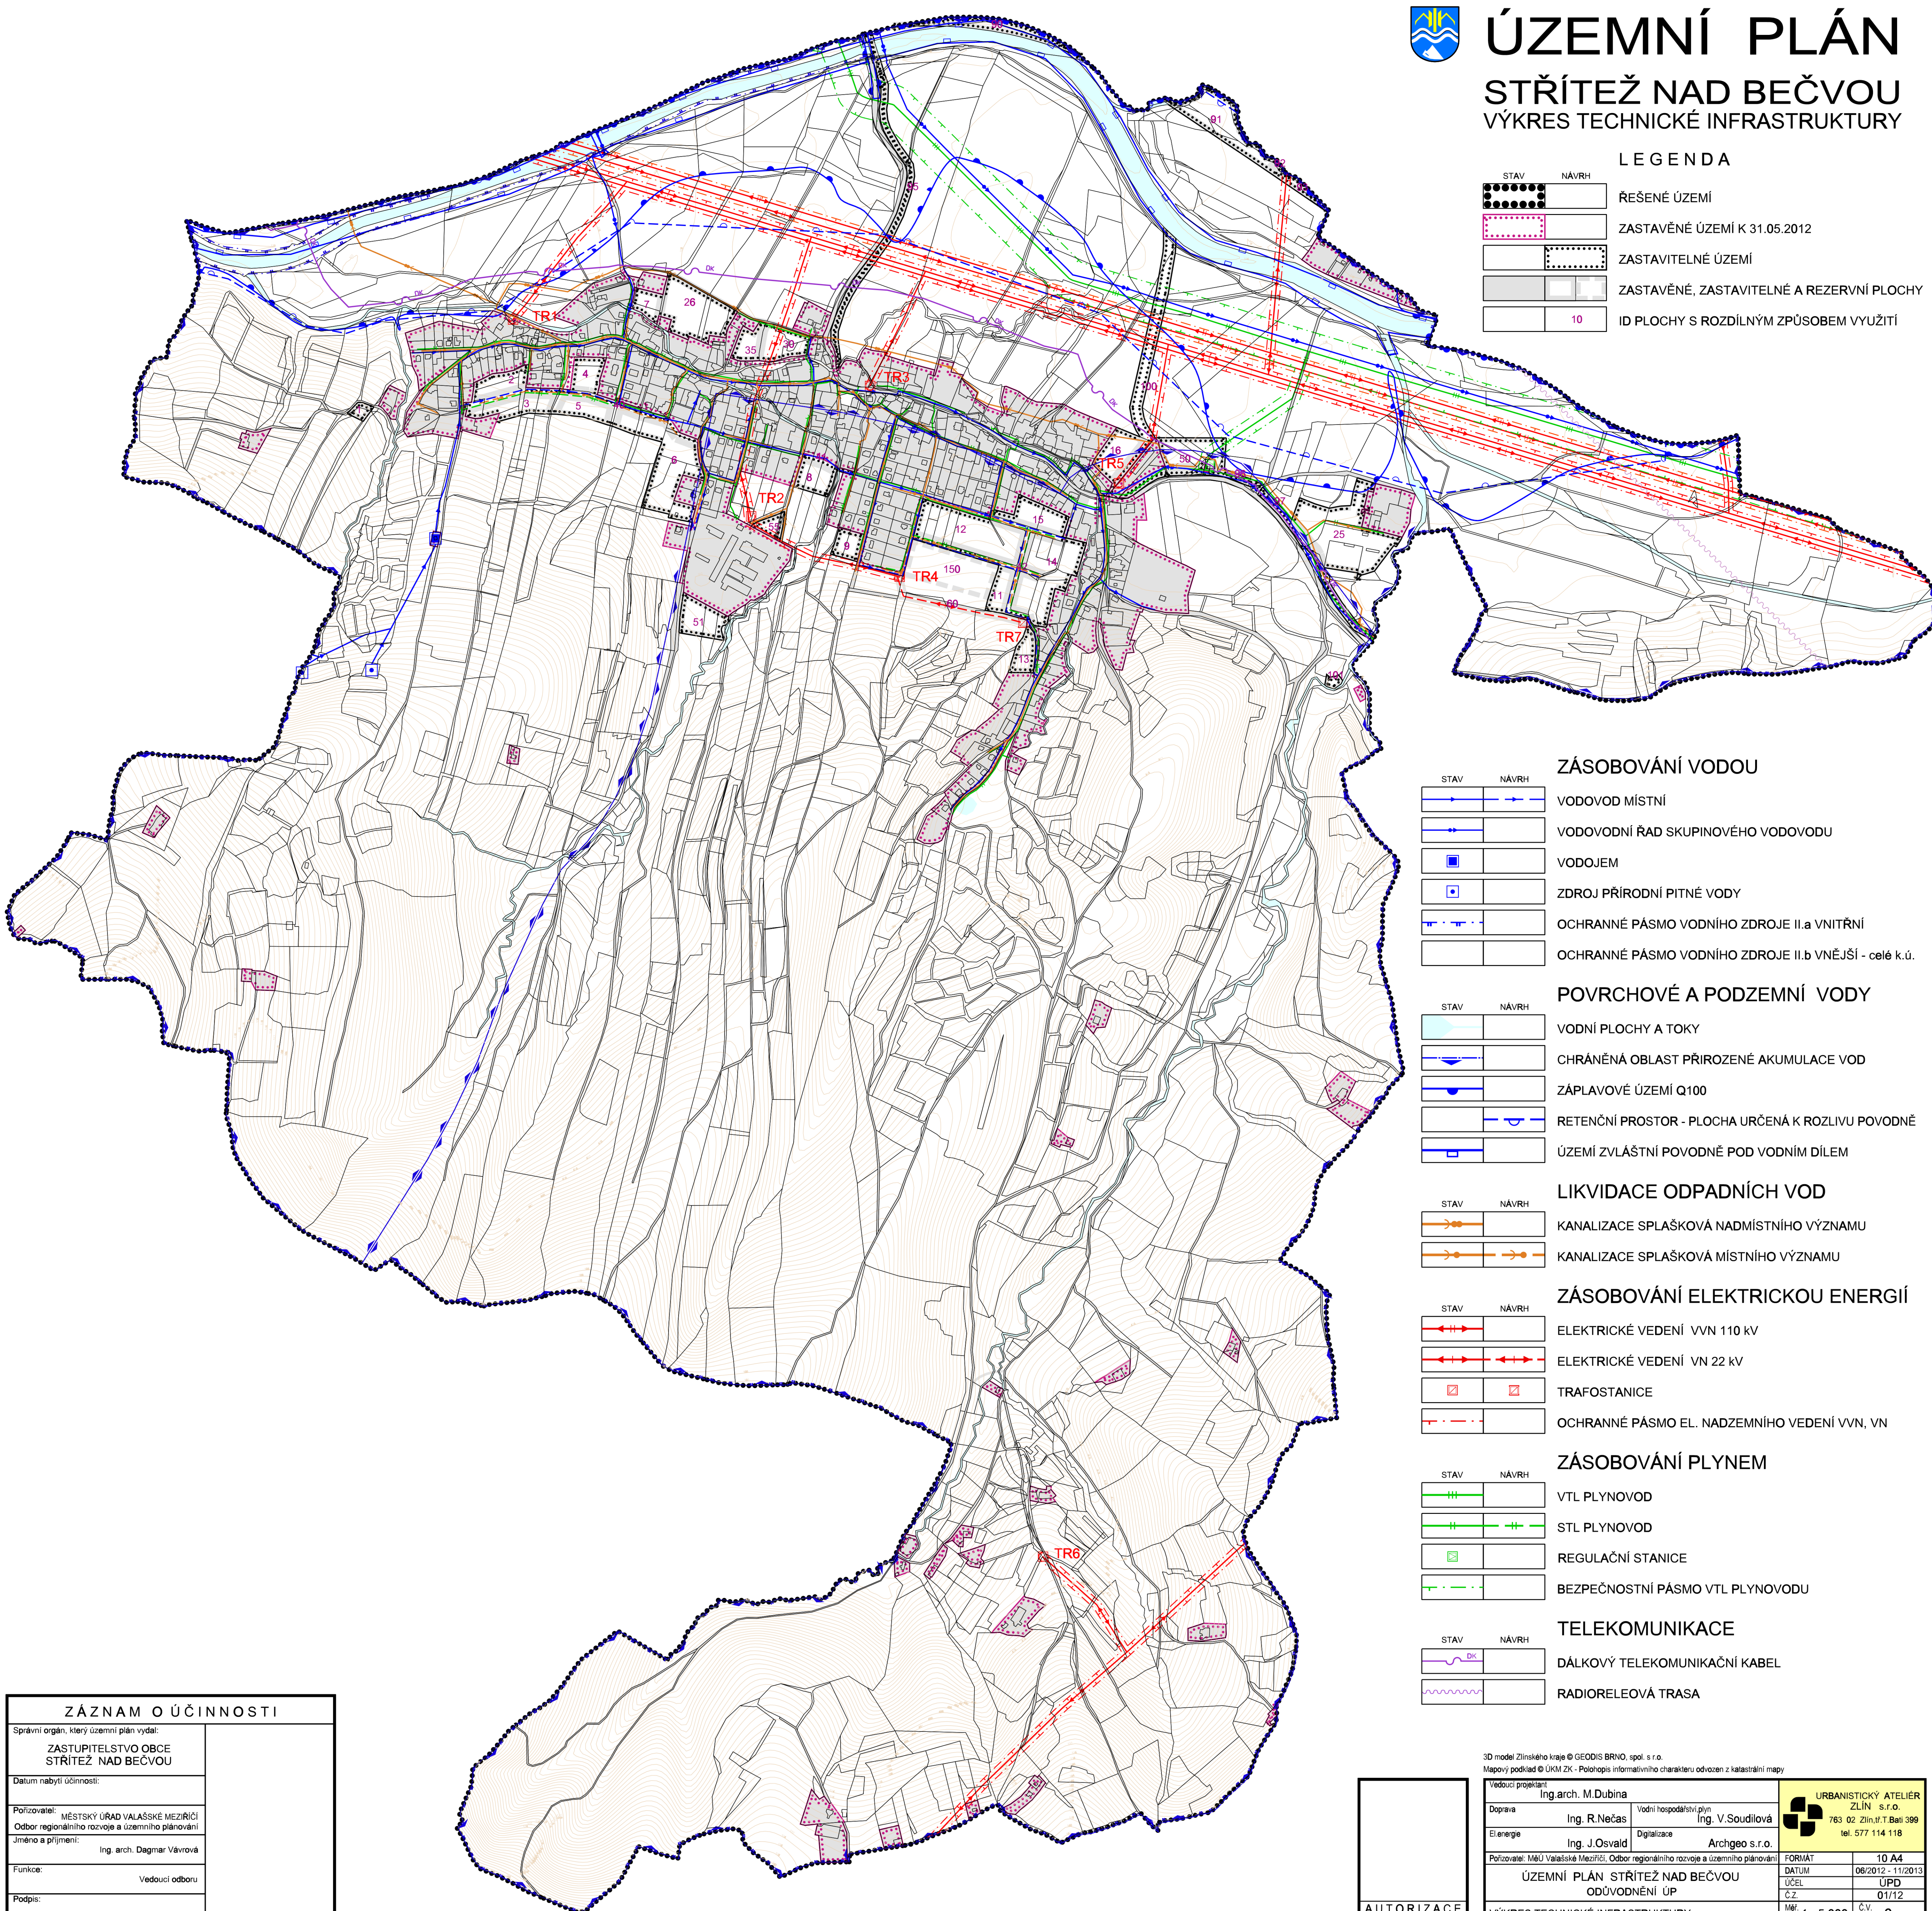

ZÁZNAM O ÚČINNOSTI	
Správní orgán, který územní plán vydal:	ZASTUPITELSTVO OBCE STŘÍTEŽ NAD BEČVOU
Datum nabytí účinnosti:	
Pořizovatel:	MĚSTSKÝ ÚŘAD VALAŠSKÉ MEZÍŘÍ Odbor regionálního rozvoje a územního plánování
Jméno a příjmení:	Ing. arch. Dagmar Vávrová
Funkce:	Vedoucí odboru
Podpis:	
(opravněná úřední osoba pořizovatele)	(otisk úředního razítka)

3D model Zlínského kraje © GEODIS BRNO, spol. s r.o.
Mapový podklad © ÚKM ZK - Polohopis informativního charakteru odvozen z katastrální mapy

Vedoucí projektant:	Ing. arch. M. Dubina	FORIÁT	10 A4
Doprava:	Ing. R. Nečas	Vodní hospodářství, plyn	DATUM
El. energie:	Ing. J. Osvald	Digitalizace	06/2012 - 11/2013
		Archgeo s.r.o.	ÚČEL
			ODÚVODNĚNÍ ÚP
			Č. Z.
			01/12
			Mař.
			1 : 5 000
			Č. V.
			6

AUTORIZACE
VEDOUcí PROJEKTANT