




ÚZEMNÍ PLÁN STŘÍTEŽ NAD BEČVOU

HLAVNÍ VÝKRES

Úplné znění po změně č. 3

0 50 100 200 300 400 500 1000m

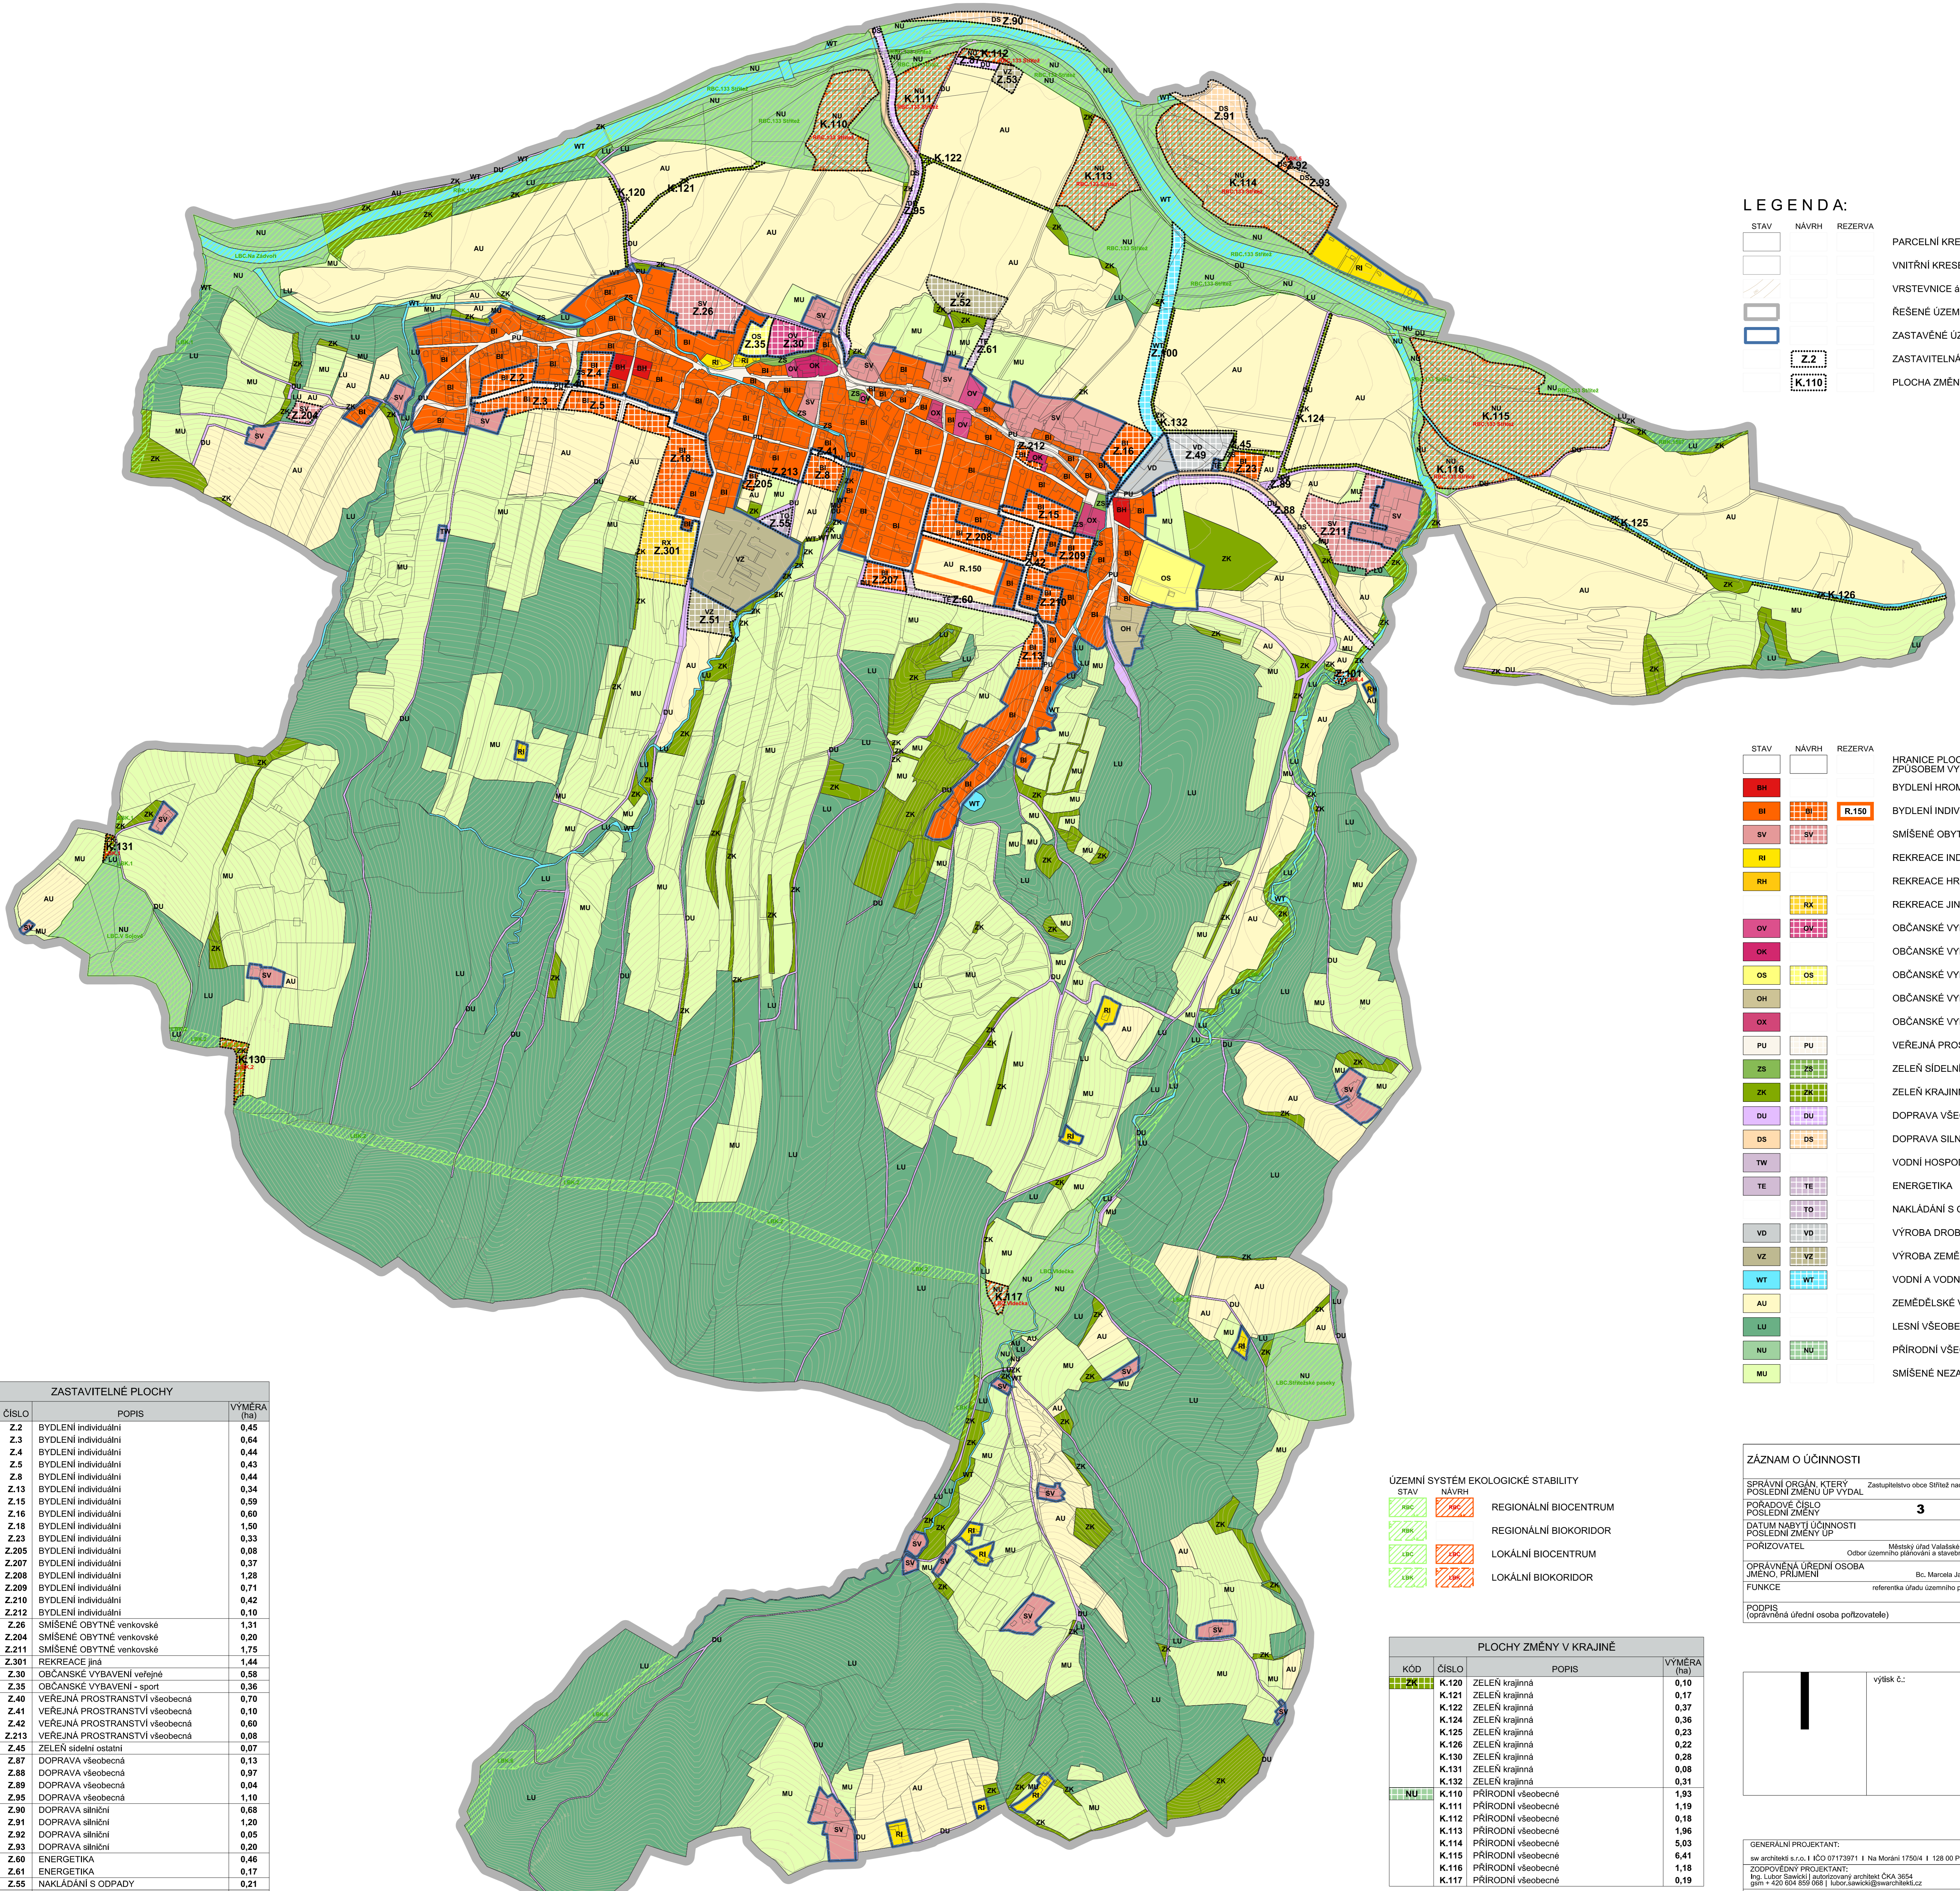

LEGENDA:

STAV	NÁVRH	REZERVA	PARCELNÍ KRESBA
			VNITŘNÍ KRESBA PARCEL
			VRSTEVNICE á 2m
			ŘEŠENÉ ÚZEMÍ
			ZASTAVĚNÉ ÚZEMÍ K 01.12.2023
			ZASTAVITELNÁ PLOCHA
			PLOCHA ZMĚNY V KRAJINĚ

STAV	NÁVRH	REZERVA	HRANICE PLOCH S ROZDILNÝM ZPŮSOBEM VYUŽITÍ
BH			BYDLENÍ HROMADNÉ
BI		R.150	BYDLENÍ INDIVIDUÁLNÍ
SV			SMÍŠENÉ OBYTNÉ VENKOVSKÉ
RI			REKREACE INDIVIDUÁLNÍ
RH			REKREACE HROMADNÁ - REKREACNÍ AREÁLY
			REKREACE JINÁ
OV			OBČANSKÉ VYBAVENÍ VEŘEJNÉ
OK			OBČANSKÉ VYBAVENÍ KOMERČNÍ
OS			OBČANSKÉ VYBAVENÍ - SPORT
OH			OBČANSKÉ VYBAVENÍ - HRBITOVY
OX			OBČANSKÉ VYBAVENÍ JINÉ
PU			VEŘEJNÁ PROSTRANSTVÍ VŠEOBECNÁ
ZS			ZELENĚ SÍDELNÍ OSTATNÍ
ZK			ZELENĚ KRAJINNÁ
DU			DOPRAVA VŠEOBECNÁ
DS			DOPRAVA SILNIČNÍ
TW			VODNÍ HOSPODÁŘSTVÍ
TE			ENERGETIKA
			NAKLÁDÁNÍ S ODPADY
VD			VÝROBA DROBNÁ A SLUŽBY
VZ			VÝROBA ZEMĚDĚLSKÁ A LESNICKÁ
WT			VODNÍ A VODNÍCH TOKŮ
AU			ZEMĚDĚLSKÉ VŠEOBECNÉ
LU			LESNÍ VŠEOBECNÉ
NU			PŘÍRODNÍ VŠEOBECNÉ
MU			SMÍŠENÉ NEZASTAVĚNÉHO ÚZEMÍ VŠEOBECNÉ

KÓD	ČÍSLO	POPIS	VÝMĚRA (ha)
Z.2	Z.2	BYDLENÍ individuální	0,45
Z.3	Z.3	BYDLENÍ individuální	0,64
Z.4	Z.4	BYDLENÍ individuální	0,44
Z.5	Z.5	BYDLENÍ individuální	0,43
Z.8	Z.8	BYDLENÍ individuální	0,44
Z.13	Z.13	BYDLENÍ individuální	0,34
Z.15	Z.15	BYDLENÍ individuální	0,59
Z.16	Z.16	BYDLENÍ individuální	0,60
Z.18	Z.18	BYDLENÍ individuální	1,50
Z.23	Z.23	BYDLENÍ individuální	0,33
Z.205	Z.205	BYDLENÍ individuální	0,08
Z.207	Z.207	BYDLENÍ individuální	0,37
Z.208	Z.208	BYDLENÍ individuální	1,28
Z.209	Z.209	BYDLENÍ individuální	0,71
Z.210	Z.210	BYDLENÍ individuální	0,42
Z.212	Z.212	BYDLENÍ individuální	0,10
SV	Z.26	SMÍŠENÉ OBYTNÉ venkovské	1,31
SV	Z.204	SMÍŠENÉ OBYTNÉ venkovské	0,20
SV	Z.211	SMÍŠENÉ OBYTNÉ venkovské	1,75
RX	Z.301	REKREACE jiná	1,44
OV	Z.30	OBČANSKÉ VYBAVENÍ veřejné	0,58
OS	Z.35	OBČANSKÉ VYBAVENÍ - sport	0,36
PU	Z.40	VEŘEJNÁ PROSTRANSTVÍ všeobecná	0,70
PU	Z.41	VEŘEJNÁ PROSTRANSTVÍ všeobecná	0,10
PU	Z.42	VEŘEJNÁ PROSTRANSTVÍ všeobecná	0,60
PU	Z.213	VEŘEJNÁ PROSTRANSTVÍ všeobecná	0,08
ZS	Z.45	ZELENĚ sídelní ostatní	0,07
DU	Z.87	DOPRAVA všeobecná	0,13
DU	Z.88	DOPRAVA všeobecná	0,97
DU	Z.89	DOPRAVA všeobecná	0,04
DU	Z.95	DOPRAVA všeobecná	1,10
DS	Z.90	DOPRAVA silniční	0,68
DS	Z.91	DOPRAVA silniční	1,20
DS	Z.92	DOPRAVA silniční	0,05
DS	Z.93	DOPRAVA silniční	0,20
TE	Z.60	ENERGETIKA	0,46
TE	Z.61	ENERGETIKA	0,17
TO	Z.55	NAKLÁDÁNÍ S ODPADY	0,21
VD	Z.49	VÝROBA drobná a služby	0,83
VZ	Z.51	VÝROBA zemědělská a lesnická	0,62
VZ	Z.52	VÝROBA zemědělská a lesnická	0,83
VZ	Z.53	VÝROBA zemědělská a lesnická	0,23
WT	Z.100	VODNÍ a vodních toků	1,24
WT	Z.101	VODNÍ a vodních toků	0,07

KÓD	ČÍSLO	POPIS	VÝMĚRA (ha)
ZK	K.120	ZELENĚ krajinná	0,10
ZK	K.121	ZELENĚ krajinná	0,17
ZK	K.122	ZELENĚ krajinná	0,37
ZK	K.124	ZELENĚ krajinná	0,36
ZK	K.125	ZELENĚ krajinná	0,23
ZK	K.126	ZELENĚ krajinná	0,22
ZK	K.130	ZELENĚ krajinná	0,28
ZK	K.131	ZELENĚ krajinná	0,08
ZK	K.132	ZELENĚ krajinná	0,31
NU	K.110	PŘÍRODNÍ všeobecné	1,93
NU	K.111	PŘÍRODNÍ všeobecné	1,19
NU	K.112	PŘÍRODNÍ všeobecné	0,18
NU	K.113	PŘÍRODNÍ všeobecné	1,96
NU	K.114	PŘÍRODNÍ všeobecné	5,03
NU	K.115	PŘÍRODNÍ všeobecné	6,41
NU	K.116	PŘÍRODNÍ všeobecné	1,18
NU	K.117	PŘÍRODNÍ všeobecné	0,19

KÓD	ČÍSLO	POPIS	VÝMĚRA (ha)
R.150	R.150	BYDLENÍ individuální	1,38

ZÁZNAM O ÚČINNOSTI	
SPRÁVNÍ ORGÁN, KTERÝ POSLEDNÍ ZNĚNÍ ÚP VYDAL	Zastupitelstvo obce Stráž nad Bečvou
POŘADOVÉ ČÍSLO POSLEDNÍ ZMĚNY	3
DATUM NABÝTÍ ÚČINNOSTI POSLEDNÍ ZMĚNY ÚP	
POŘIZOVATEL	Místní úřad Valašské Meziříčí, Odbor územního plánování a stavebního řádu
OPRAVNĚNÁ ÚŘEDNÍ OSOBA	Bc. Marcela Janoušková
JMÉNO, PŘÍJMENÍ	referentka úřadu územního plánování
FUNKCE	
PODPIS (opravněná úřední osoba pořizovatele)	otisk úředního razítka pořizovatele:

výšlek č.:	
------------	--

GENERALNÍ PROJEKTANT:	sw architekti s.r.o. IČO 07173971 Na Moráni 1750/4 128 00 Praha 2
ZODPOVĚDNÝ PROJEKTANT:	Ing. Lubor Sawický autorizovaný architekt ČKA 3651 gen+1+420 664 800 081 lubor.sawicky@swarchitekti.cz
VYPRACOVAL:	Martina Sawická
Č. ZAKÁZKY:	ZL_23
DATUM:	07/2024

ÚZEMNÍ PLÁN STŘÍTEŽ NAD BEČVOU	MĚŘÍTKO	Č. VÝKRESU
Úplné znění po změně č. 3	1:5 000	2