


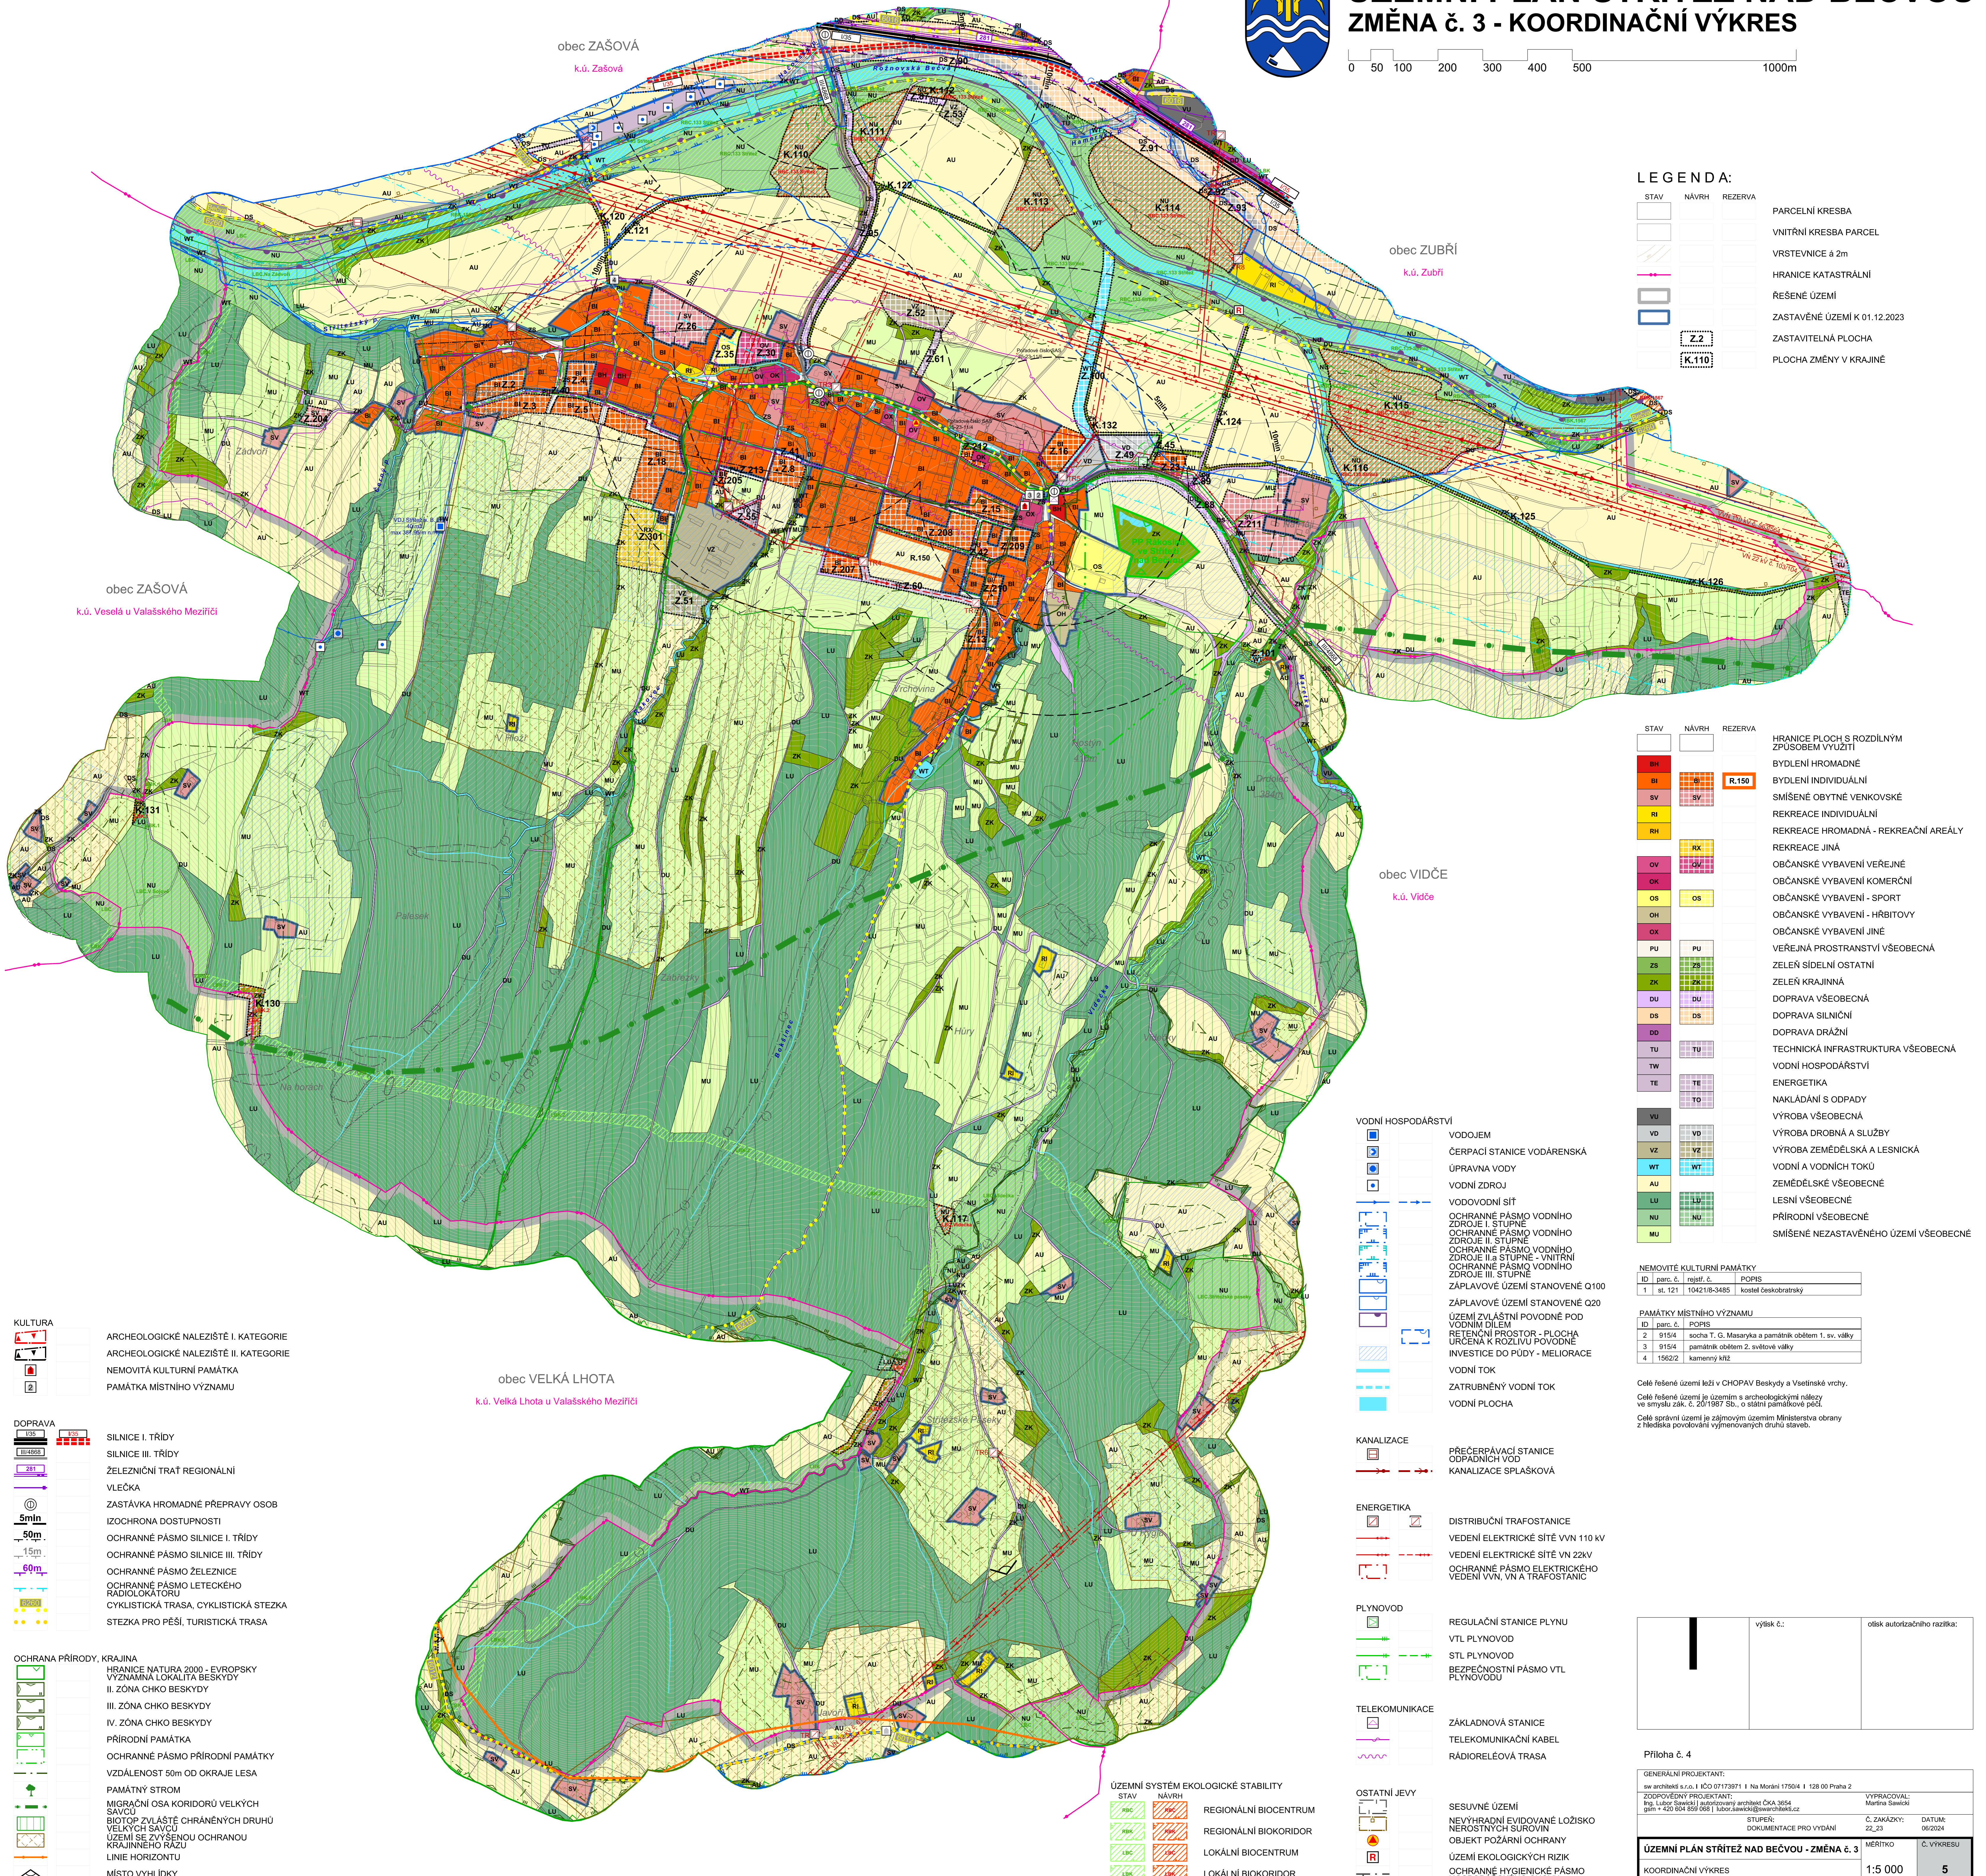

ÚZEMNÍ PLÁN STŘÍTEŽ NAD BEČVOU ZMĚNA č. 3 - KOORDINAČNÍ VÝKRES

0 50 100 200 300 400 500 1000m



LEGENDA:

STAV	NÁVRH	REZERVA	PARCELNÍ KRESBA
			VNITŘNÍ KRESBA PARCEL
			VRSTEVNICE á 2m
			HRANICE KATASTRÁLNÍ
			ŘEŠENÉ ÚZEMÍ
			ZASTAVĚNÉ ÚZEMÍ K 01.12.2023
			ZASTAVITELNÁ PLOCHA
			PLOCHA ZMĚNY V KRAJINĚ

STAV	NÁVRH	REZERVA	HRANICE PLOCH S ROZDLILNÝM ZPŮSOBEM VYUŽITÍ
BH	BH	R.150	BYDLNÍ HROMADNÉ
BI	BI		BYDLNÍ INDIVIDUÁLNÍ
SV	SV		SMÍŠENÉ OBYTNÉ VENKOVSKÉ
RI	RI		REKREACE INDIVIDUÁLNÍ
RH	RH		REKREACE HROMADNÁ - REKREAČNÍ AREÁLY
RX	RX		REKREACE JINÁ
OV	OV		OBČANSKÉ VYBAVENÍ VEŘEJNÉ
OK	OK		OBČANSKÉ VYBAVENÍ KOMERČNÍ
OS	OS		OBČANSKÉ VYBAVENÍ - SPORT
OH	OH		OBČANSKÉ VYBAVENÍ - HRBITOVY
OX	OX		OBČANSKÉ VYBAVENÍ JINÉ
PU	PU		VEŘEJNÁ PROSTRANSTVÍ VŠEOBECNÁ
ZS	ZS		ZELEŇ SÍDELNÍ OSTATNÍ
ZK	ZK		ZELEŇ KRAJINNÁ
DU	DU		DOPRAVA VŠEOBECNÁ
DS	DS		DOPRAVA SILNIČNÍ
DD	DD		DOPRAVA DRAŽNÍ
TU	TU		TECHNICKÁ INFRASTRUKTURA VŠEOBECNÁ
TW	TW		VODNÍ HOSPODÁŘSTVÍ
TE	TE		ENERGETIKA
TO	TO		NAKLADÁNÍ S ODPADY
VU	VU		VÝROBA VŠEOBECNÁ
VD	VD		VÝROBA DROBNÁ A SLUŽBY
VZ	VZ		VÝROBA ZEMĚDĚLSKÁ A LESNICKÁ
WT	WT		VODNÍ A VODNÍCH TOKŮ
AU	AU		ZEMĚDĚLSKÉ VŠEOBECNÉ
LU	LU		LESNÍ VŠEOBECNÉ
NU	NU		PŘÍRODNÍ VŠEOBECNÉ
MU	MU		SMÍŠENÉ NEZASTAVĚNÉ ÚZEMÍ VŠEOBECNÉ

NEMOVITÉ KULTURNÍ PAMÁTKY

ID	parc. č.	rajsř. č.	POPIS
1	st. 121	10421/8-3485	Kostel Českobratrský

PAMÁTKY MÍSTNÍHO VÝZNAMU

ID	parc. č.	POPIS
2	9154	socha T. G. Masaryka a památník obětem 1. sv. války
3	9154	památník obětem 2. světové války
4	15622	kamenný kříž

Celé řešené území leží v CHOPAV Beskydy a Vsetínské vrchy.
Celé řešené území je územím s archeologickými nálezky ve smyslu zák. č. 20/1987 Sb. o státní památkové péči.
Celé správní území je zájmovým územím Ministerstva obrany z hlediska povolených výměňovaných druhů staveb.

VODNÍ HOSPODÁŘSTVÍ

	VODOJEM
	ČERPAČÍ STANICE VODÁRENSKÁ
	ÚPRAVNA VODY
	VODNÍ ZDROJ
	VODOVODNÍ SÍŤ
	OCHRANNÉ PÁSMO VODNÍHO ZDROJE I. STUPNĚ
	OCHRANNÉ PÁSMO VODNÍHO ZDROJE II. STUPNĚ
	OCHRANNÉ PÁSMO VODNÍHO ZDROJE III. STUPNĚ
	ZAPLAVOVÉ ÚZEMÍ STANOVENÉ Q100
	ZAPLAVOVÉ ÚZEMÍ STANOVENÉ Q20
	ÚZEMÍ ZVLÁŠTNÍ POVOVNĚ POD VODNÍM DÍLEM
	RETENČNÍ PROSTOR - PLOCHA URČENÁ K ROZLIVU POVODNĚ
	INVESTICE DO PŮDY - MELIORACE
	VODNÍ TOK
	ZATRUBNĚNÝ VODNÍ TOK
	VODNÍ PLOCHA

KANALIZACE

	PREČERPAČÍ STANICE ODPAČNÍCH VOD
	KANALIZACE SPLAŠKOVÁ

ENERGETIKA

	DISTRIBUČNÍ TRAFOSTANICE
	VEDENÍ ELEKTRICKÉ SÍTĚ VVN 110 kV
	VEDENÍ ELEKTRICKÉ SÍTĚ VVN 22kV
	OCHRANNÉ PÁSMO ELEKTRICKÉHO VEDENÍ VVN, VN A TRAFOSTANIC

PLYNOVOD

	REGULAČNÍ STANICE PLYNU
	VTL PLYNOVOD
	STL PLYNOVOD
	BEZPEČNOSTNÍ PÁSMO VTL PLYNOVODU

TELEKOMUNIKACE

	ZÁKLADOVÁ STANICE
	TELEKOMUNIKAČNÍ KABEL
	RÁDIORELEOVÁ TRASA

OSTATNÍ JEVY

	SESUVNÉ ÚZEMÍ
	NEVYHRADNĚNÉ EVIDOVANÉ LOŽISKO
	NEROSTNÝCH SUROVIN
	OBJEKT POŽÁRNÍ OCHRANY
	ÚZEMÍ EKOLOGICKÝCH RIZIK
	OCHRANNÉ HYGIENICKÉ PÁSMO HOSPODÁŘSKÉHO CHOVU

ÚZEMNÍ SYSTÉM EKOLOGICKÉ STABILITY

	STAV	NÁVRH	REGIONÁLNÍ BIOCENTRUM
			REGIONÁLNÍ BIOKORIDOR
			LOKÁLNÍ BIOCENTRUM
			LOKÁLNÍ BIOKORIDOR

KULTURA

	ARCHEOLOGICKÉ NALEZIŠTĚ I. KATEGORIE
	ARCHEOLOGICKÉ NALEZIŠTĚ II. KATEGORIE
	NEMOVITÁ KULTURNÍ PAMÁTKA
	PAMÁTKA MÍSTNÍHO VÝZNAMU

DOPRAVA

	SILNICE I. TŘÍDY
	SILNICE III. TŘÍDY
	ŽELEZNIČNÍ TRÁT REGIONÁLNÍ
	VLEČKA
	ZASTÁVKA HROMADNÉ PŘEPRAVY OSOB
	IZOCHRONA DOSTUPNOSTI
	OCHRANNÉ PÁSMO SILNICE I. TŘÍDY
	OCHRANNÉ PÁSMO SILNICE III. TŘÍDY
	OCHRANNÉ PÁSMO ŽELEZNICE
	OCHRANNÉ PÁSMO LETECKÉHO RADIOLOKÁTORU
	CYKLISTICKÁ TRASA, CYKLISTICKÁ STEZKA
	STEZKA PRO PĚŠÍ, TURISTICKÁ TRASA

OCHRANA PŘÍRODY, KRAJINA

	HRANICE NATURA 2000 - EVROPSKÝ VÝZNAMNÁ LOKALITA BESKYDY
	II. ZÓNA CHKO BESKYDY
	III. ZÓNA CHKO BESKYDY
	IV. ZÓNA CHKO BESKYDY
	PŘÍRODNÍ PAMÁTKA
	OCHRANNÉ PÁSMO PŘÍRODNÍ PAMÁTKY
	VZDÁLENOST 50m OD OKRAJE LESA
	PAMÁTNÝ STROM
	MIGRAČNÍ OSA KORIDORŮ VELKÝCH SAVCŮ
	BIOTOP ZVLÁŠTĚ CHRÁNĚNÝCH DRUHŮ VELKÝCH SAVCŮ
	ÚZEMÍ SE ZVÝŠENOU OCHRANOU KRAJINNEHO RÁZU
	LINIE HORIZONTU
	MÍSTO VYHLÍDKY

výšlisk č.:	odisk autorizačního razítka:
-------------	------------------------------

Příloha č. 4

GENERALNÍ PROJEKTANT: sse architekti s.r.o. IČO 07173971 Na Moráni 1750/4 128 00 Praha 2	VYPRACOVAL: Mgr. Lubor Šavčík autorizovaný architekt ČKA 3654 gsm +420 604 801 081 lubor.savcik@sewarchitekti.cz
ZODPOVĚDNÝ PROJEKTANT: Ing. Lubor Šavčík autorizovaný architekt ČKA 3654 gsm +420 604 801 081 lubor.savcik@sewarchitekti.cz	MĚŘÍTKO 1:5 000
STUPEŇ: DOKUMENTACE PRO VYDÁNÍ	Č. ZÁKAZKY: 22_23
DATUM: 06/2024	Č. VÝKRESU: 5