


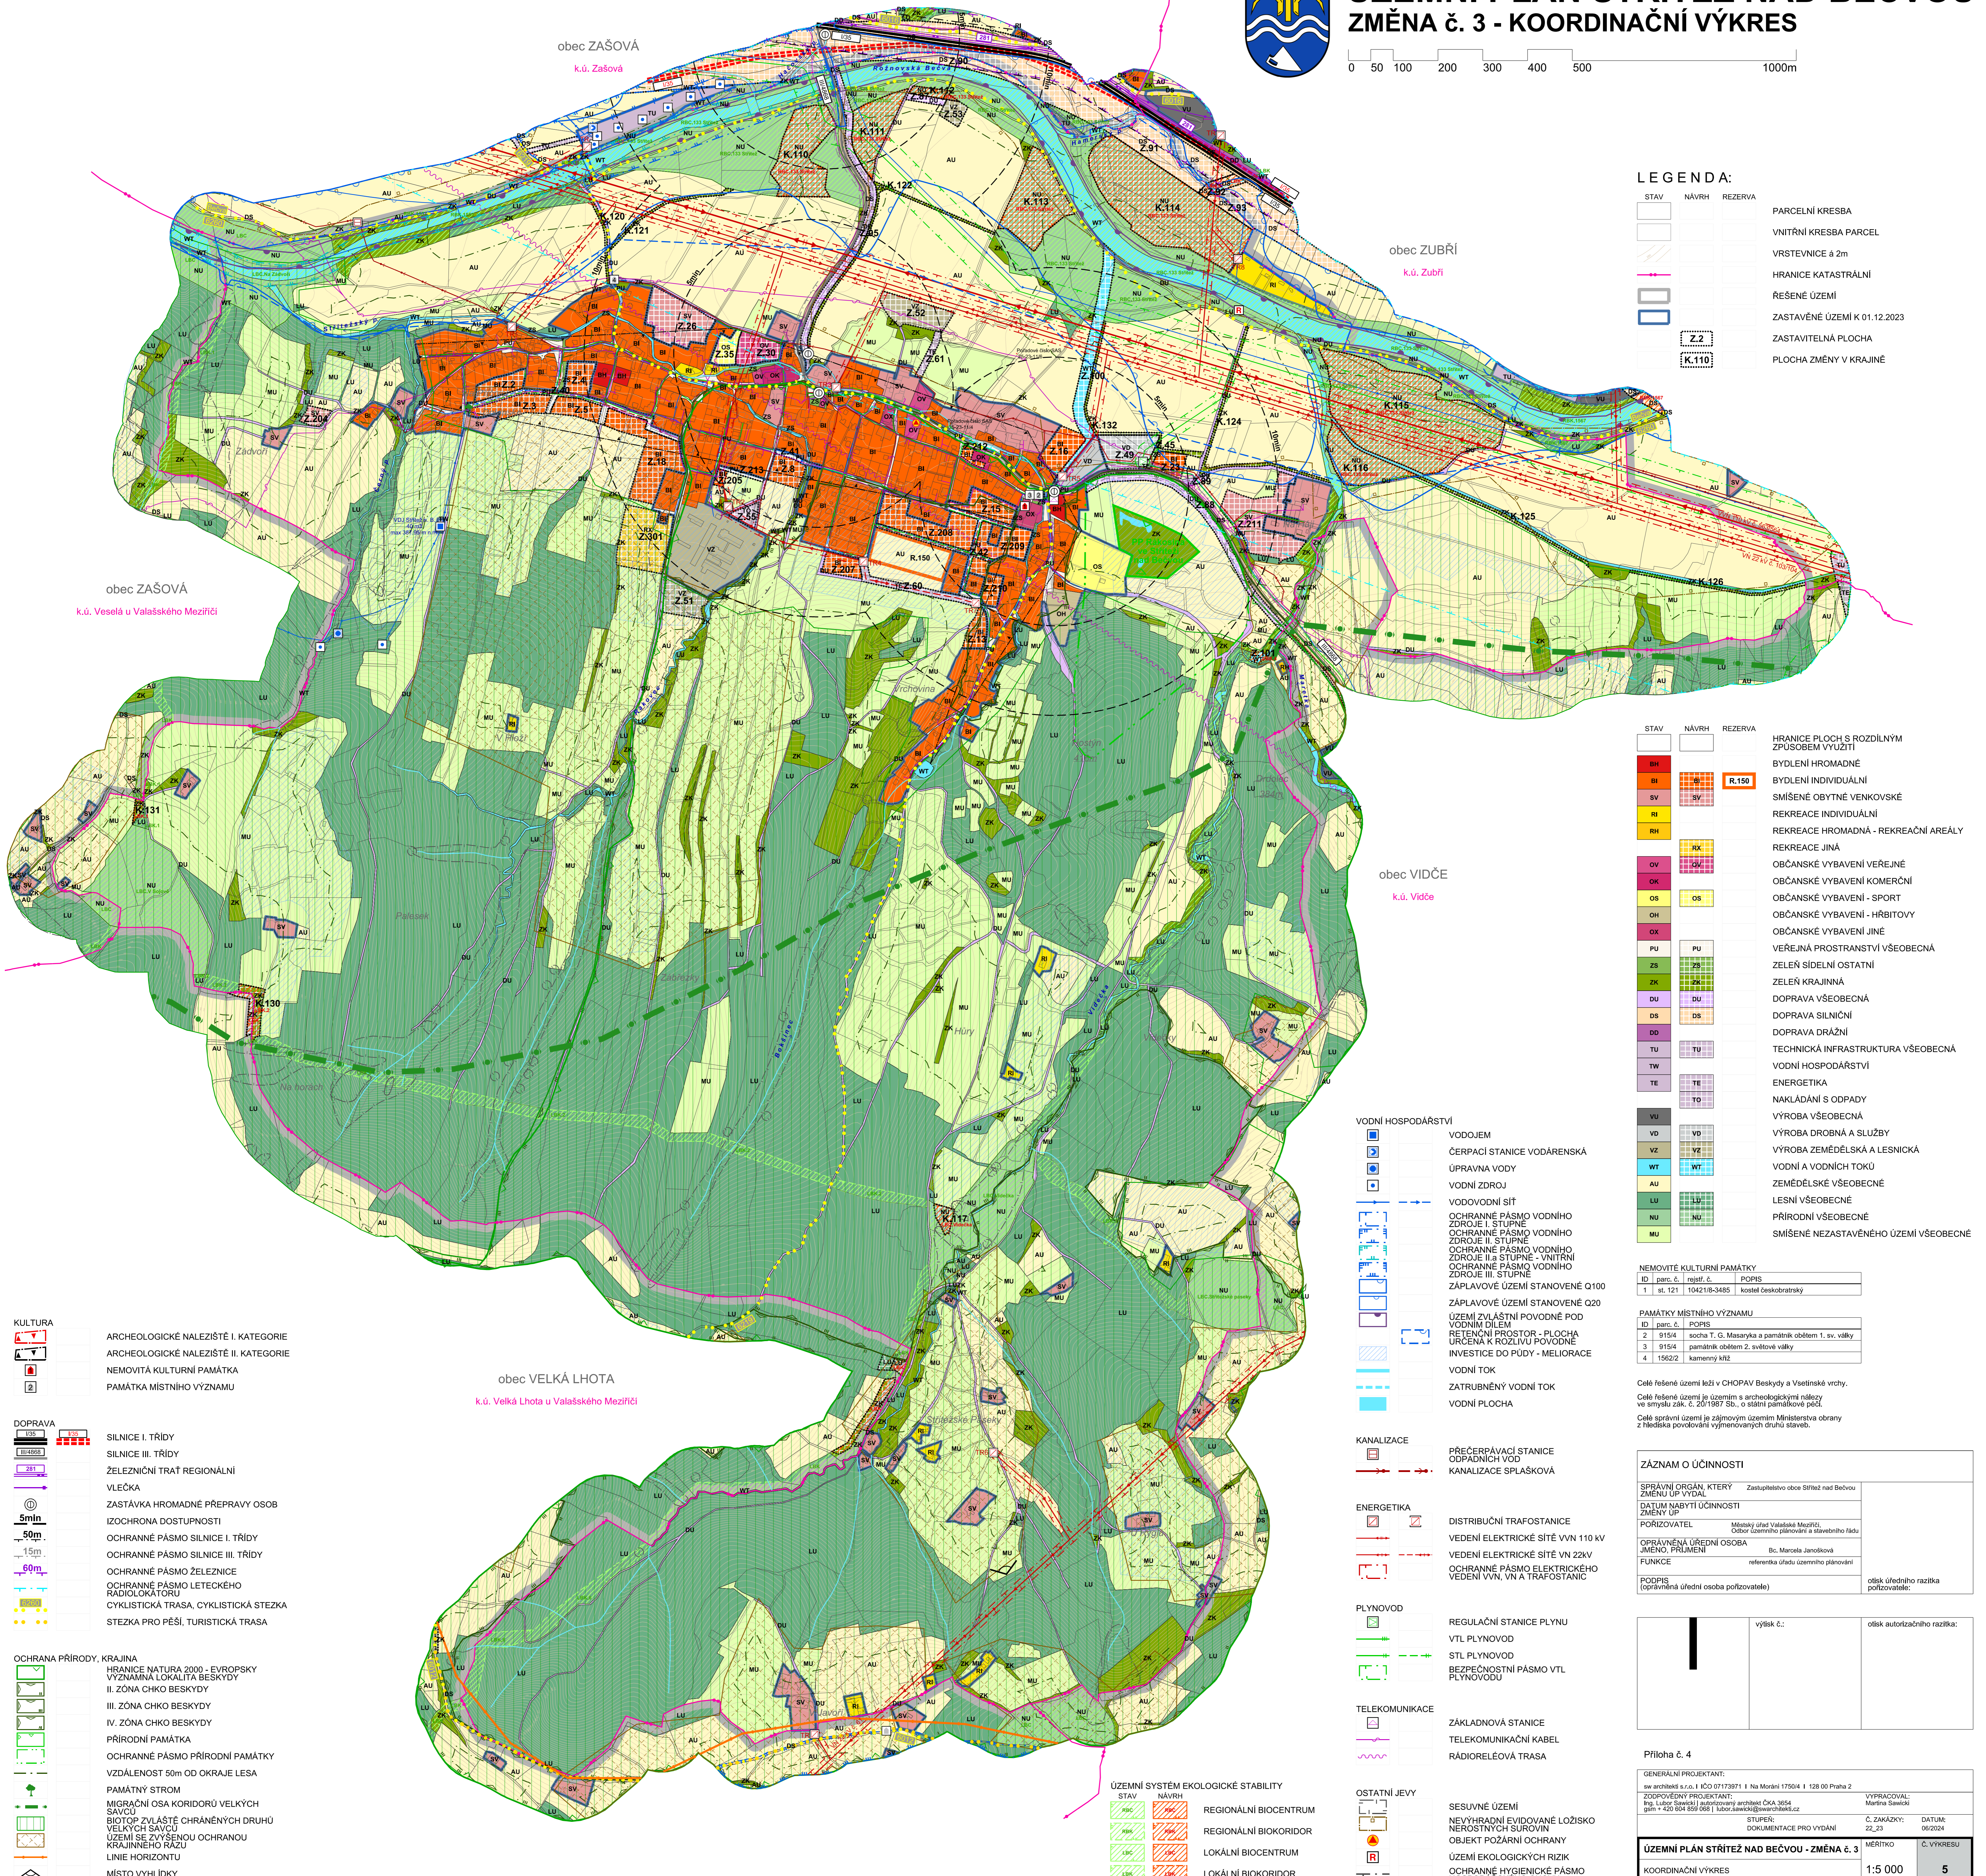

ÚZEMNÍ PLÁN STŘÍTEŽ NAD BEČVOU ZMĚNA č. 3 - KOORDINAČNÍ VÝKRES

0 50 100 200 300 400 500 1000m



LEGENDA:

STAV	NÁVRH	REZERVA	PARCELNÍ KRESBA
[Symbol]	[Symbol]	[Symbol]	VNITŘNÍ KRESBA PARCEL
[Symbol]	[Symbol]	[Symbol]	VRSTEVNICE á 2m
[Symbol]	[Symbol]	[Symbol]	HRANICE KATASTRÁLNÍ
[Symbol]	[Symbol]	[Symbol]	ŘEŠENÉ ÚZEMÍ
[Symbol]	[Symbol]	[Symbol]	ZASTAVĚNÉ ÚZEMÍ K 01.12.2023
[Symbol]	[Symbol]	[Symbol]	ZASTAVITELNÁ PLOCHA
[Symbol]	[Symbol]	[Symbol]	PLOCHA ZMĚNY V KRAJINĚ

STAV	NÁVRH	REZERVA	HRANICE PLOCH S ROZDLILNÝM ZPŮSOBEM VYUŽITÍ
[Symbol]	[Symbol]	[Symbol]	BYDLNÍ HROMADNÉ
[Symbol]	[Symbol]	[Symbol]	BYDLNÍ INDIVIDUÁLNÍ
[Symbol]	[Symbol]	[Symbol]	SMÍŠENÉ OBYTNÉ VENKOVSKÉ
[Symbol]	[Symbol]	[Symbol]	REKREACE INDIVIDUÁLNÍ
[Symbol]	[Symbol]	[Symbol]	REKREACE HROMADNÁ - REKREAČNÍ AREÁLY
[Symbol]	[Symbol]	[Symbol]	REKREACE JINÁ
[Symbol]	[Symbol]	[Symbol]	OBČANSKÉ VYBAVENÍ VEŘEJNÉ
[Symbol]	[Symbol]	[Symbol]	OBČANSKÉ VYBAVENÍ KOMERČNÍ
[Symbol]	[Symbol]	[Symbol]	OBČANSKÉ VYBAVENÍ - SPORT
[Symbol]	[Symbol]	[Symbol]	OBČANSKÉ VYBAVENÍ - HRBITOVY
[Symbol]	[Symbol]	[Symbol]	OBČANSKÉ VYBAVENÍ JINÉ
[Symbol]	[Symbol]	[Symbol]	VEŘEJNÁ PROSTRANSTVÍ VŠEOBECNÁ
[Symbol]	[Symbol]	[Symbol]	ZELEŇ SÍDELNÍ OSTATNÍ
[Symbol]	[Symbol]	[Symbol]	ZELEŇ KRAJINNÁ
[Symbol]	[Symbol]	[Symbol]	DOPRAVA VŠEOBECNÁ
[Symbol]	[Symbol]	[Symbol]	DOPRAVA SILNIČNÍ
[Symbol]	[Symbol]	[Symbol]	DOPRAVA DRAŽNÍ
[Symbol]	[Symbol]	[Symbol]	TECHNICKÁ INFRASTRUKTURA VŠEOBECNÁ
[Symbol]	[Symbol]	[Symbol]	VODNÍ HOSPODÁŘSTVÍ
[Symbol]	[Symbol]	[Symbol]	ENERGETIKA
[Symbol]	[Symbol]	[Symbol]	NAKLADÁNÍ S ODPADY
[Symbol]	[Symbol]	[Symbol]	VÝROBA VŠEOBECNÁ
[Symbol]	[Symbol]	[Symbol]	VÝROBA DROBNÁ A SLUŽBY
[Symbol]	[Symbol]	[Symbol]	VÝROBA ZEMĚLÉSKÁ A LESNICKÁ
[Symbol]	[Symbol]	[Symbol]	VODNÍ A VODNÍCH TOKŮ
[Symbol]	[Symbol]	[Symbol]	ZEMĚLÉSKÉ VŠEOBECNÉ
[Symbol]	[Symbol]	[Symbol]	LESNÍ VŠEOBECNÉ
[Symbol]	[Symbol]	[Symbol]	PŘÍRODNÍ VŠEOBECNÉ
[Symbol]	[Symbol]	[Symbol]	SMÍŠENÉ NEZASTAVĚNÉ ÚZEMÍ VŠEOBECNÉ

ID	parc. č.	rajsř. č.	POPIS
1	st. 121	10421/8-3485	kostel Českobratrský

ID	parc. č.	POPIS
2	9154	socha T. G. Masaryka a památník obětem 1. sv. války
3	9154	památník obětem 2. světové války
4	15622	kamenný kříž

Celé řešené území leží v CHOPAV Beskydy a Vsetínské vrchy.
Celé řešené území je územím s archeologickými nálezky ve smyslu zák. č. 201/1987 Sb. o státní památkové péči.

Celé správní území je zájmovým územím Ministerstva obrany z hlediska povolených výměňovaných druhů staveb.

SPRÁVNÍ ORGÁN, KTERÝ ZMĚNU ÚP VYDAL	Zastupitelstvo obce Stráž nad Bečvou
DATUM NABYTÍ ÚČINNOSTI ZMĚNY ÚP	
PORIZOVATEL	Městský úřad Valašského Meziříčí, Oddělení územního plánování a stavebního řádu
OPRAVNĚNÁ ÚŘEDNÍ OSOBA	Bc. Marcela Jančíková
JMÉNO, PŘÍJMĚNÍ	referentka úřadu územního plánování
FUNKCE	
PODPIS (oprávněná úřední osoba pořizovatele)	otisk úředního razítka pořizovatele:

výřez č.:		otisk autorizačního razítka:	
-----------	--	------------------------------	--

Příloha č. 4	
GENERALNÍ PROJEKTANT: sro architekti s.r.o. IČO 07173971 Na Moráni 1750/4 128 00 Praha 2	VYPRACOVAL: Ing. Lubor Ševčík autorizovaný architekt ČKA 3654 gsm +420 850 808 088 lubor.sevcik@svoritelstvi.cz
ZODPOVĚDNÝ PROJEKTANT: Ing. Lubor Ševčík autorizovaný architekt ČKA 3654 gsm +420 850 808 088 lubor.sevcik@svoritelstvi.cz	STUPEŇ: DOKUMENTACE PRO VYDÁNÍ
ÚZEMNÍ PLÁN STŘÍTEŽ NAD BEČVOU - ZMĚNA č. 3 KOORDINAČNÍ VÝKRES	Č. ZÁKAZKY: 22_23 MĚŘÍTKO: 1:5 000 DATUM: 06/2024 Č. VÝKRESU: 5

KULTURA	ARCHEOLOGICKÉ NALEZIŠTĚ I. KATEGORIE
[Symbol]	ARCHEOLOGICKÉ NALEZIŠTĚ II. KATEGORIE
[Symbol]	NEMOVITÁ KULTURNÍ PAMÁTKA
[Symbol]	PAMÁTKA MÍSTNÍHO VÝZNAMU

DOPRAVA	SILNICE I. TRÍDY
[Symbol]	SILNICE III. TRÍDY
[Symbol]	ŽELEZNIČNÍ TRÁT REGIONÁLNÍ
[Symbol]	VLEČKA
[Symbol]	ZASTÁVKY HROMADNÉ PŘEPRAVY OSOB
[Symbol]	IZOCHRONA DOSTUPNOSTI
[Symbol]	5min
[Symbol]	15min
[Symbol]	30min
[Symbol]	60min
[Symbol]	POCHRANNÉ PÁSMO SILNICE I. TRÍDY
[Symbol]	POCHRANNÉ PÁSMO SILNICE III. TRÍDY
[Symbol]	POCHRANNÉ PÁSMO ŽELEZNICE
[Symbol]	POCHRANNÉ PÁSMO LETECKÉHO RADIOLOKÁTORU
[Symbol]	CYKLISTICKÁ TRASA, CYKLISTICKÁ STEZKA
[Symbol]	STEZKA PRO PĚŠÍ, TURISTICKÁ TRASA

OCHRANA PŘÍRODY, KRAJINA	HRANICE NATURA 2000 - EVROPSKÝ VÝZNAMNÁ LOKALITA BESKYDY
[Symbol]	II. ZÓNA CHKO BESKYDY
[Symbol]	III. ZÓNA CHKO BESKYDY
[Symbol]	IV. ZÓNA CHKO BESKYDY
[Symbol]	PŘÍRODNÍ PAMÁTKA
[Symbol]	POCHRANNÉ PÁSMO PŘÍRODNÍ PAMÁTKY
[Symbol]	VZDÁLENOST 50m OD OKRAJE LESA
[Symbol]	PAMÁTNÝ STROM
[Symbol]	MIGRAČNÍ OSA KORIDORŮ VELKÝCH SÁVCŮ
[Symbol]	BIOTOP ZVLÁŠTĚ CHRÁNĚNÝCH DRUHŮ VELKÝCH SÁVCŮ
[Symbol]	ÚZEMÍ SE ZVÝŠENOU OCHRANOU KRAJINNEHO RÁZU
[Symbol]	LINIE HORIZONTU
[Symbol]	MÍSTO VYHLÍDKY

VODNÍ HOSPODÁŘSTVÍ	VODOJEM
[Symbol]	ČERPACÍ STANICE VODÁRENSKÁ
[Symbol]	ÚPRAVNA VODY
[Symbol]	VODNÍ ZDROJ
[Symbol]	VODOVODNÍ SÍŤ
[Symbol]	POCHRANNÉ PÁSMO VODNÍHO ZDROJE I. STUPNĚ
[Symbol]	POCHRANNÉ PÁSMO VODNÍHO ZDROJE II. STUPNĚ
[Symbol]	POCHRANNÉ PÁSMO VODNÍHO ZDROJE III. STUPNĚ
[Symbol]	POCHRANNÉ PÁSMO VODNÍHO ZDROJE IV. STUPNĚ
[Symbol]	ZAPLAVOVÉ ÚZEMÍ STANOVENÉ Q100
[Symbol]	ZAPLAVOVÉ ÚZEMÍ STANOVENÉ Q20
[Symbol]	ÚZEMÍ ZVLÁŠTNÍ POVODNĚ POD VODNÍM DÍLEM
[Symbol]	RETENČNÍ PROSTOR - PLOCHA URČENÁ K ROZLIVU POVODNĚ
[Symbol]	INVESTICE DO PŮDY - MELIORACE
[Symbol]	VODNÍ TOK
[Symbol]	ZATRUBNĚNÝ VODNÍ TOK
[Symbol]	VODNÍ PLOCHA

KANALIZACE	PREČERPÁVACÍ STANICE ODPAVNÍCH VOD
[Symbol]	KANALIZACE SPLAŠKOVÁ

ENERGETIKA	DISTRIBUČNÍ TRAFOSTANICE
[Symbol]	VEDENÍ ELEKTRICKÉ SÍTĚ VVN 110 kV
[Symbol]	VEDENÍ ELEKTRICKÉ SÍTĚ VN 22kV
[Symbol]	POCHRANNÉ PÁSMO ELEKTRICKÉHO VEDENÍ VVN, VN A TRAFOSTANIC

PLYNOVOD	REGULAČNÍ STANICE PLYNU
[Symbol]	VTL PLYNOVOD
[Symbol]	STL PLYNOVOD
[Symbol]	BEZPEČNOSTNÍ PÁSMO VTL PLYNOVODU

TELEKOMUNIKACE	ZÁKLADOVÁ STANICE
[Symbol]	TELEKOMUNIKAČNÍ KABEL
[Symbol]	RÁDIORELEOVÁ TRASA

OSTATNÍ JEVY	SESUVNÉ ÚZEMÍ
[Symbol]	NEVYHRADNĚNÉ EVIDOVANÉ LOŽISKO
[Symbol]	NEROSTNÝCH SUROVIN
[Symbol]	OBJEKT POŽÁRNÍ OCHRANY
[Symbol]	ÚZEMÍ EKOLOGICKÝCH RIZIK
[Symbol]	POCHRANNÉ HYGIENICKÉ PÁSMO HOSPODÁŘSKÉHO CHOVU

ÚZEMNÍ SYSTÉM EKOLOGICKÉ STABILITY	STAV	NÁVRH
[Symbol]	[Symbol]	REGIONÁLNÍ BIOCENTRUM
[Symbol]	[Symbol]	REGIONÁLNÍ BIOKORIDOR
[Symbol]	[Symbol]	LOKÁLNÍ BIOCENTRUM
[Symbol]	[Symbol]	LOKÁLNÍ BIOKORIDOR