ÚZEMNÍ PLÁN STŘÍTEŽ NAD BEČVOU

ZMĚNA č. 3 - VÝKRES PŘEDPOKLÁDANÝCH ZÁBORŮ PŮDNÍHO FONDU

0 50 100 200 300 400 500 1000m

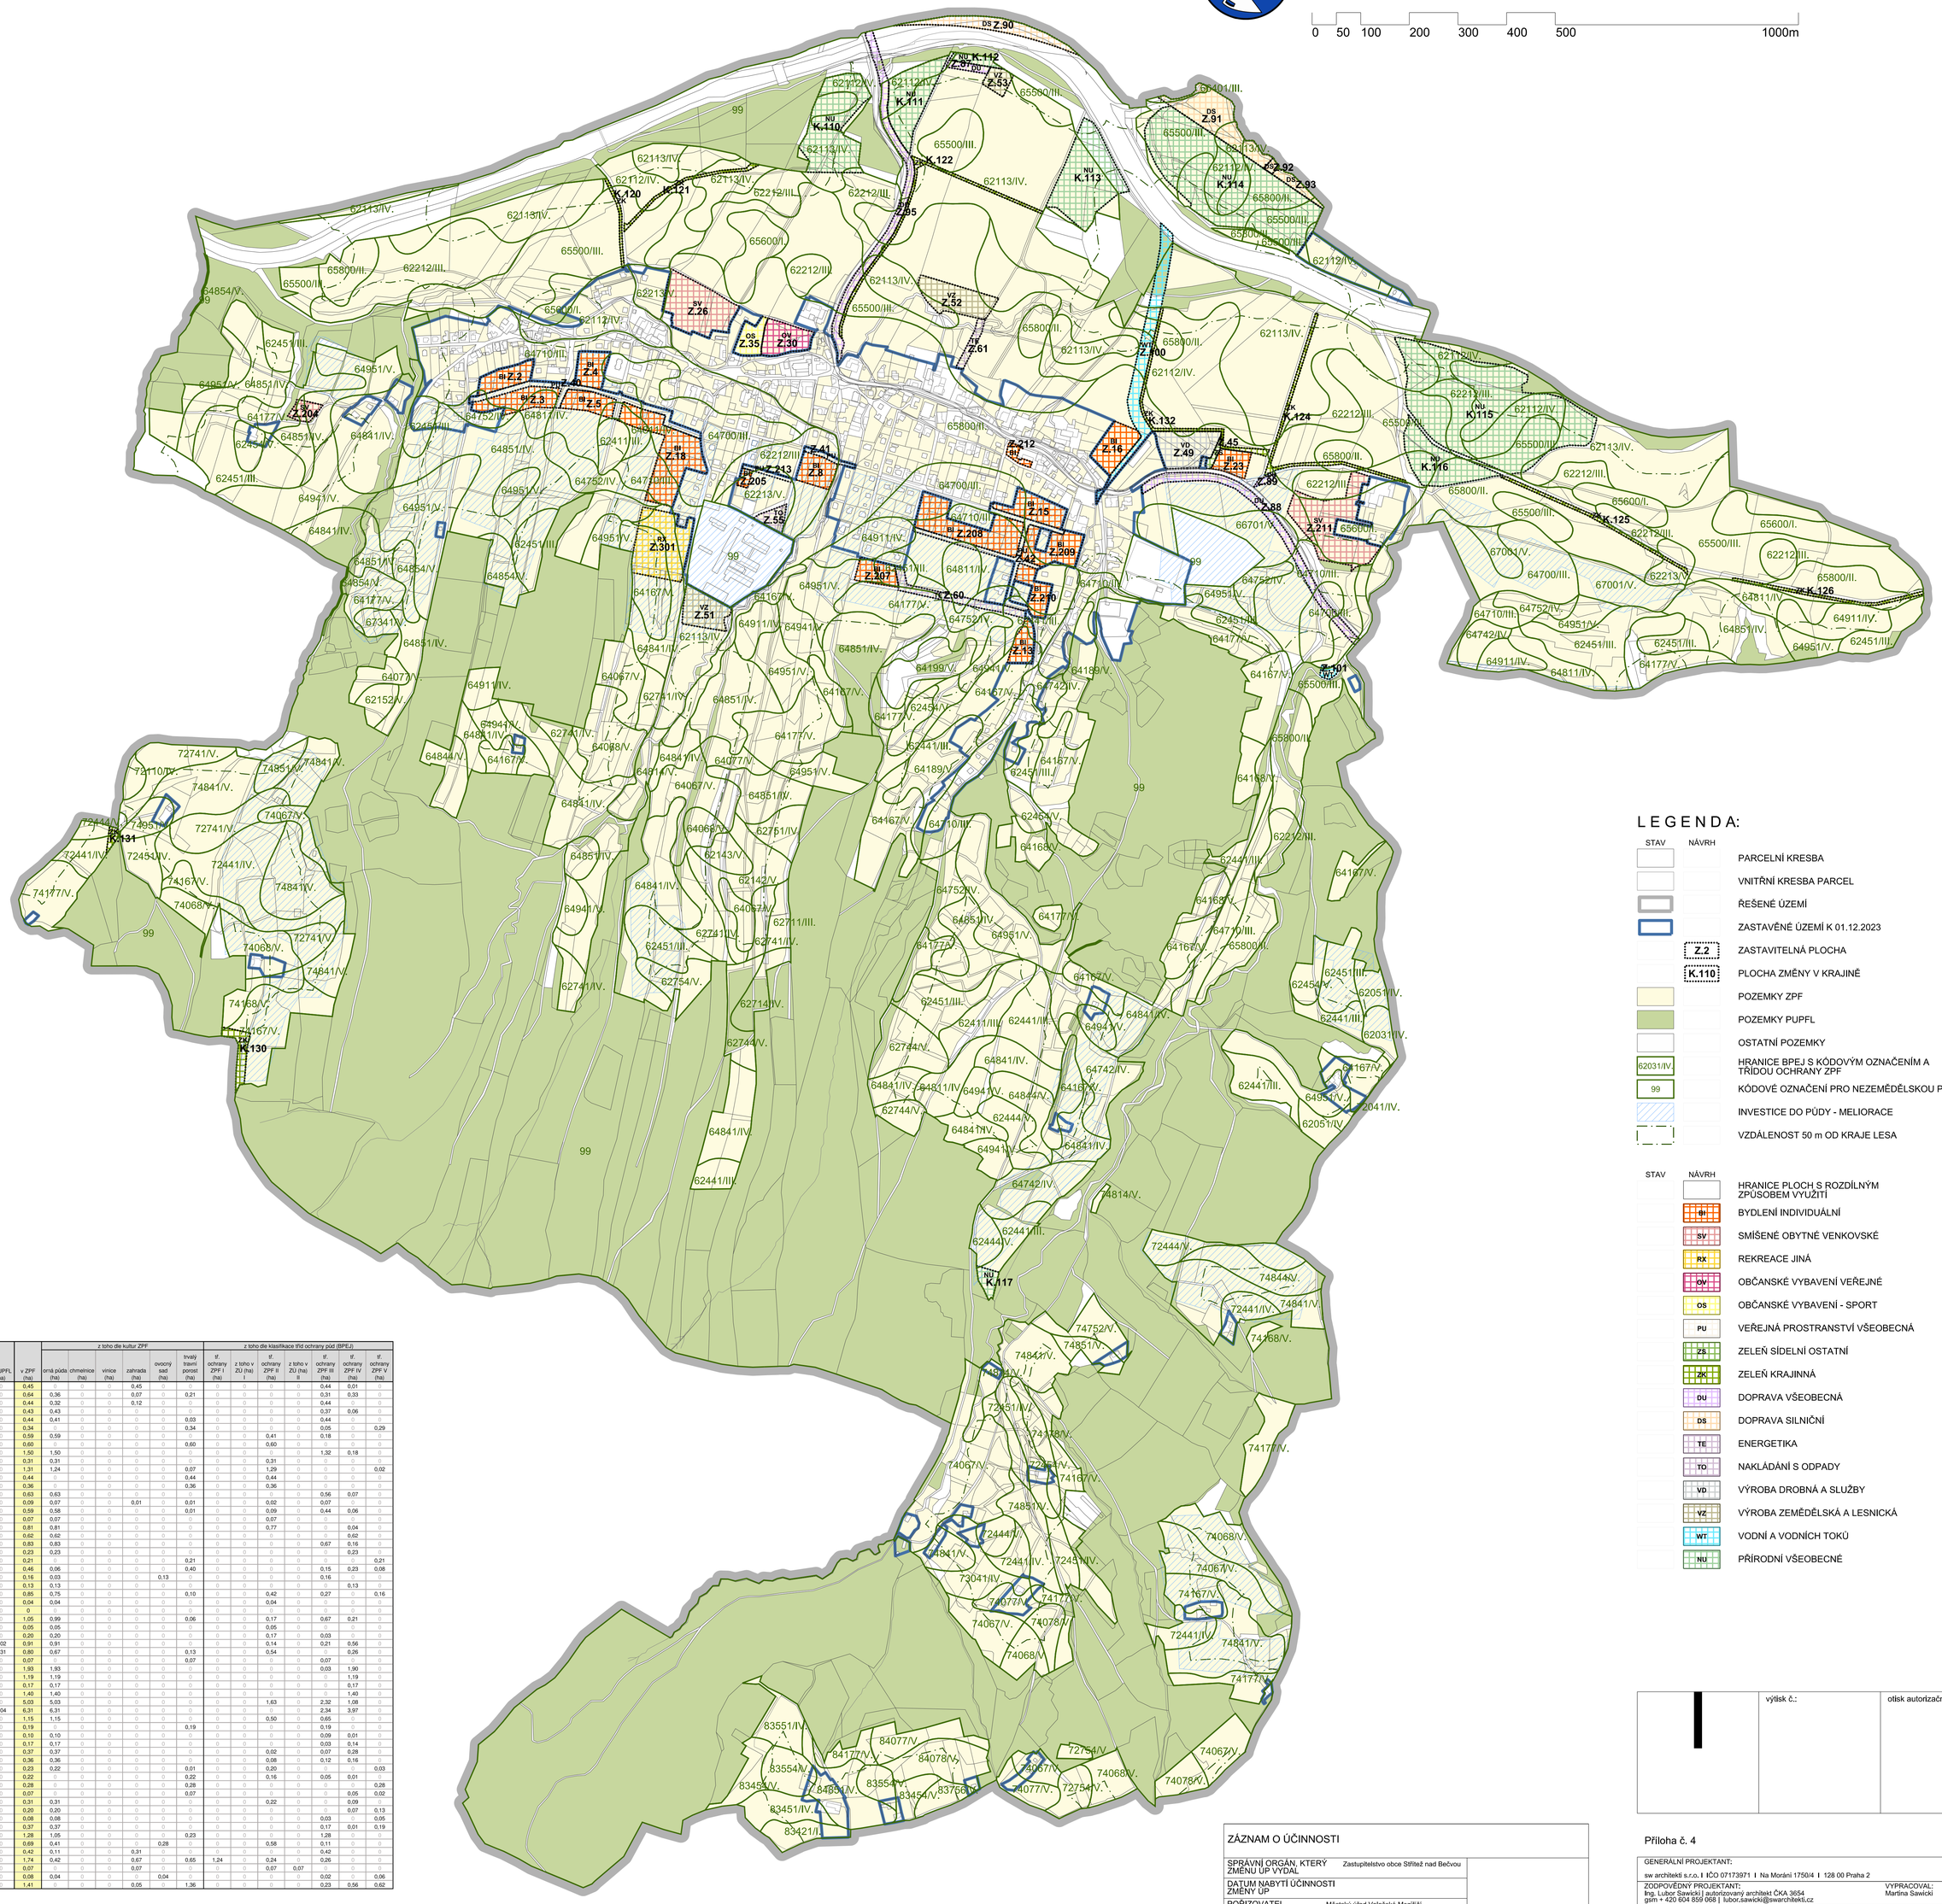

LEGENDA:

STAV	NÁVRH	
		PARCELNÍ KRESBA
		VNITŘNÍ KRESBA PARCEL
		ŘEŠENÉ ÚZEMÍ
		ZASTAVĚNÉ ÚZEMÍ K 01.12.2023
	Z.2	ZASTAVITELNÁ PLOCHA
	K.110	PLOCHA ZMĚNY V KRAJINĚ
		POZEMKY ZPF
		POZEMKY PUPFL
		OSTATNÍ POZEMKY
62031/IV.		HRANICE BPEJ S KÓDOVÝM OZNAČENÍM A TŘÍDOU OCHRANY ZPF
99		KÓDOVÉ OZNAČENÍ PRO NEZEMĚDĚLSKOU PŮDU
		INVESTICE DO PŮDY - MELIORACE
		VZDÁLENOST 50 m OD KRAJE LESA

STAV	NÁVRH	
		HRANICE PLOCH S ROZDÍLNÝM ZPŮSOBEM VYUŽITÍ
	BI	BYDLENÍ INDIVIDUÁLNÍ
	SV	SMÍŠENÉ OBYTNÉ VENKOVSKÉ
	RX	REKREACE JINÁ
	OV	OBČANSKÉ VYBAVENÍ VEŘEJNÉ
	OS	OBČANSKÉ VYBAVENÍ - SPORT
	PU	VEŘEJNÁ PROSTRANSTVÍ VŠEOBECNÁ
	ZS	ZELEŇ SÍDELNÍ OSTATNÍ
	ZK	ZELEŇ KRAJINNÁ
	DU	DOPRAVA VŠEOBECNÁ
	DS	DOPRAVA SILNIČNÍ
	TE	ENERGETIKA
	TO	NAKLÁDÁNÍ S ODPADY
	VD	VÝROBA DROBNÁ A SLUŽBY
	VZ	VÝROBA ZEMĚDĚLSKÁ A LESNICKÁ
	WT	VODNÍ A VODNÍCH TOKŮ
	NU	PŘÍRODNÍ VŠEOBECNÉ

číslo plochy	kód funkce	výměra plochy celkem (ha)	v ZÚ (ha)	v PUPFL (ha)	v ZPF (ha)	z toho dle kultur ZPF: orná půda (ha)	chmelnice (ha)	vinice (ha)	zahrada (ha)	ovocný sad (ha)	trvalý travní porost (ha)	z toho dle klasifikace tříd ochrany půd (BPEJ): tř. ochrany ZPF I (ha)	z toho v ZÚ (ha) I	tř. ochrany ZPF II (ha)	z toho v ZÚ (ha) II	tř. ochrany ZPF III (ha)	tř. ochrany ZPF IV (ha)	tř. ochrany ZPF V (ha)
Z.2	BI	0,45	0	0	0,45	0	0	0	0,45	0	0	0	0	0	0	0,44	0,01	0
Z.3	BI	0,64	0	0	0,64	0,36	0	0	0,07	0	0,21	0	0	0	0	0,31	0,33	0
Z.4	BI	0,44	0	0	0,44	0,32	0	0	0,12	0	0	0	0	0	0	0,44	0	0
Z.5	BI	0,43	0	0	0,43	0,43	0	0	0	0	0	0	0	0	0	0,37	0,06	0
Z.8	BI	0,44	0	0	0,44	0,41	0	0	0	0	0,03	0	0	0	0	0,44	0	0
Z.13	BI	0,34	0	0	0,34	0	0	0	0	0	0,34	0	0	0	0	0,05	0	0,29
Z.15	BI	0,59	0	0	0,59	0,59	0	0	0	0	0	0	0	0,41	0	0,18	0	0
Z.16	BI	0,60	0	0	0,60	0	0	0	0	0	0,60	0	0	0,60	0	0	0	0
Z.18	BI	1,50	0	0	1,50	1,50	0	0	0	0	0	0	0	0	0	1,32	0,18	0
Z.23	BI	0,33	0	0	0,31	0,31	0	0	0	0	0	0	0	0,31	0	0	0	0
Z.26	SV	1,31	0	0	1,31	1,24	0	0	0	0	0,07	0	0	1,29	0	0	0	0,02
Z.30	OV	0,58	0	0	0,44	0	0	0	0	0	0,44	0	0	0,44	0	0	0	0
Z.35	OS	0,36	0	0	0,36	0	0	0	0	0	0,36	0	0	0,36	0	0	0	0
Z.40	PU	0,70	0	0	0,63	0,63	0	0	0	0	0	0	0	0	0	0,56	0,07	0
Z.41	PU	0,10	0	0	0,09	0,07	0	0	0,01	0	0,01	0	0	0,02	0	0,07	0	0
Z.42	PU	0,60	0	0	0,59	0,58	0	0	0	0	0,01	0	0	0,09	0	0,44	0,06	0
Z.45	ZS	0,07	0	0	0,07	0,07	0	0	0	0	0	0	0	0,07	0	0	0	0
Z.49	VD	0,83	0	0	0,81	0,81	0	0	0	0	0	0	0	0,77	0	0	0,04	0
Z.51	VZ	0,62	0	0	0,62	0,62	0	0	0	0	0	0	0	0	0	0	0,62	0
Z.52	VZ	0,83	0	0	0,83	0,83	0	0	0	0	0	0	0	0	0	0,67	0,16	0
Z.53	VZ	0,23	0	0	0,23	0,23	0	0	0	0	0	0	0	0	0	0	0,23	0
Z.55	TO	0,21	0	0	0,21	0	0	0	0	0	0,21	0	0	0	0	0	0	0,21
Z.60	TE	0,46	0	0	0,46	0,06	0	0	0	0	0,40	0	0	0	0	0,15	0,23	0,08
Z.61	TE	0,17	0	0	0,16	0,03	0	0	0	0,13	0	0	0	0	0	0,16	0	0
Z.87	DU	0,13	0	0	0,13	0,13	0	0	0	0	0	0	0	0	0	0	0,13	0
Z.88	DU	0,97	0	0	0,85	0,75	0	0	0	0	0,10	0	0	0,42	0	0,27	0	0,16
Z.89	DU	0,04	0	0	0,04	0,04	0	0	0	0	0	0	0	0,04	0	0	0	0
Z.90	DS	0,68	0	0	0	0	0	0	0	0	0	0	0	0	0	0	0	0
Z.91	DS	1,20	0	0	1,05	0,99	0	0	0	0	0,06	0	0	0,17	0	0,67	0,21	0
Z.92	DS	0,05	0	0	0,05	0,05	0	0	0	0	0	0	0	0,05	0	0	0	0
Z.93	DS	0,20	0	0	0,20	0,20	0	0	0	0	0	0	0	0,17	0	0,03	0	0
Z.95	DU	1,10	0	0,02	0,91	0,91	0	0	0	0	0	0	0	0,14	0	0,21	0,56	0
Z.100	WT	1,24	0	0,31	0,80	0,67	0	0	0	0	0,13	0	0	0,54	0	0	0,26	0
Z.101	WT	0,07	0	0	0,07	0	0	0	0	0	0,07	0	0	0	0	0,07	0	0
K.110	NU	1,93	0	0	1,93	1,93	0	0	0	0	0	0	0	0	0	0,03	1,90	0
K.111	NU	1,19	0	0	1,19	1,19	0	0	0	0	0	0	0	0	0	0	1,19	0
K.112	NU	0,18	0	0	0,17	0,17	0	0	0	0	0	0	0	0	0	0	0,17	0
K.113	NU	1,96	0	0	1,40	1,40	0	0	0	0	0	0	0	0	0	0	1,40	0
K.114	NU	5,03	0	0	5,03	5,03	0	0	0	0	0	0	0	1,63	0	2,32	1,08	0
K.115	NU	6,41	0	0,04	6,31	6,31	0	0	0	0	0	0	0	0	0	2,34	3,97	0
K.116	NU	1,18	0	0	1,15	1,15	0	0	0	0	0	0	0	0,50	0	0,65	0	0
K.117	NU	0,19	0	0	0,19	0	0	0	0	0	0,19	0	0	0	0	0,19	0	0
K.120	ZK	0,10	0	0	0,10	0,10	0	0	0	0	0	0	0	0	0	0,09	0,01	0
K.121	ZK	0,17	0	0	0,17	0,17	0	0	0	0	0	0	0	0	0	0,03	0,14	0
K.122	ZK	0,37	0	0	0,37	0,37	0	0	0	0	0	0	0	0,02	0	0,07	0,28	0
K.124	ZK	0,36	0	0	0,36	0,36	0	0	0	0	0	0	0	0,08	0	0,12	0,16	0
K.125	ZK	0,23	0	0	0,23	0,22	0	0	0	0	0,01	0	0	0,20	0	0	0	0,03
K.126	ZK	0,22	0	0	0,22	0	0	0	0	0	0,22	0	0	0,16	0	0,05	0,01	0
K.130	ZK	0,28	0	0	0,28	0	0	0	0	0	0,28	0	0	0	0	0	0	0,28
K.131	ZK	0,08	0	0	0,07	0	0	0	0	0	0,07	0	0	0	0	0	0,05	0,02
K.132	ZK	0,31	0	0	0,31	0,31	0	0	0	0	0	0	0	0,22	0	0	0,09	0
Z.204	SV	0,20	0	0	0,20	0,20	0	0	0	0	0	0	0	0	0	0	0,07	0,13
Z.205	BI	0,08	0	0	0,08	0,08	0	0	0	0	0	0	0	0	0	0,03	0	0,05
Z.207	BI	0,37	0	0	0,37	0,37	0	0	0	0	0	0	0	0	0	0,17	0,01	0,19
Z.208	BI	1,28	0	0	1,28	1,05	0	0	0	0	0,23	0	0	0	0	1,28	0	0
Z.209	BI	0,71	0	0	0,69	0,41	0	0	0	0,28	0	0	0	0	0	0,11	0	0
Z.210	BI	0,42	0	0	0,42	0,11	0	0	0,31	0	0	0	0	0	0	0,42	0	0
Z.211	SV	1,75	0	0	1,74	0,42	0	0	0,67	0	0,65	1,24	0	0,24	0	0,26	0	0
Z.212	BI	0,10	0,10	0	0,07	0	0	0	0,07	0	0	0	0	0,07	0,07	0	0	0
Z.213	PU	0,08	0	0	0,08	0,04	0	0	0	0,04	0	0	0	0	0	0,02	0	0,06
Z.301	RX	1,44	0	0	1,41	0	0	0	0,05	0	1,36	0	0	0	0	0,23	0,56	0,62

ZÁZNAM O ÚČINNOSTI		
SPRÁVNÍ ORGÁN, KTERÝ ZMĚNU ÚP VYDAL	Zastupitelstvo obce Střítež nad Bečvou	
DATUM NABYTÍ ÚČINNOSTI ZMĚNY ÚP		
POŘIZOVATEL	Městský úřad Valašské Meziříčí, Odbor územního plánování a stavebního řádu	
OPRÁVNĚNÁ ÚŘEDNÍ OSOBA JMÉNO, PŘÍJMENÍ	Bc. Marcela Janošková	
FUNKCE	referentka úřadu územního plánování	
PODPIS (oprávněná úřední osoba pořizovatele)		otisk úředního razítka pořizovatele:

	výtisk č.:	otisk autorizačního razítka:

Příloha č. 4

GENERÁLNÍ PROJEKTANT: sw architekti s.r.o. I IČO 07173971 I Na Morání 1750/4 I 128 00 Praha 2		
ZODPOVĚDNÝ PROJEKTANT: Ing. Lubor Sawicki | autorizovaný architekt ČKA 3654 gsm + 420 604 859 068 | lubor.sawicki@swarchitekti.cz		VYPRACOVAL: Martina Sawicki
STUPEŇ: DOKUMENTACE PRO VYDÁNÍ	Č. ZAKÁZKY: 22_23	DATUM: 06/2024
ÚZEMNÍ PLÁN STŘÍTEŽ NAD BEČVOU - ZMĚNA č. 3	MĚŘÍTKO	Č. VÝKRESU
VÝKRES PŘEDPOKLÁDANÝCH ZÁBORŮ PŮDNÍHO FONDU	1:5 000	7